



MÍSTNÍ ÚPRAVA V ROZPORU DÍO BUDE ZNEPLATNĚNO

LEGENDA

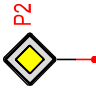

Návrh - SDZ

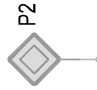


STÁVAJÍCÍ - SDZ

Tabulka navržených DZ

Položka	Počet
3sv+ B1+ E13	2
IP22	2
IS11b - rovně	1
IS11b - L/P	1
B1 + Z2	3
B24a	1
B24b	1

Schválil: Schválil:



3K ZNAČKY
s.r.o.


3K značky s.r.o.
Jiráskova 1519, 251 01 Říčany
tel.: +420 323 601 237, www.3kznacky.cz, info@3kznacky.cz

VYPRACOVAL: Petr Kalář	HL. INŽENÝR PROJEKTU: Jakub Turoň	INVESTOR: Na Návisi 57, Vyžlovka Středočeský kraj, okres Praha Východ 281 63 p. Kostelec n. Č. lesy
ČÍSLO ZAKÁZKY: 26 05 005	DATUM: 02/2026	MÉRITKO: 1:80000
AKCE: III/33317 Vyžlovka - Jevany		STUPEŇ: RDS
PRÍLOHA: Zájmová mapa		KOPIE ČÍSLO: A
		FORMÁT: A3

KOPÍROVÁNÍ A ROZMNOŽOVÁNÍ POUŽE PO PŘEDCHOZÍM SOUHLASÍ 3K ZNAČKY s.r.o.

MÍSTNÍ ÚPRAVA V ROZPORU DIO BUDE ZNEPLATNĚNO

KOSTELEČEK NAD ČERNÝMI LESY

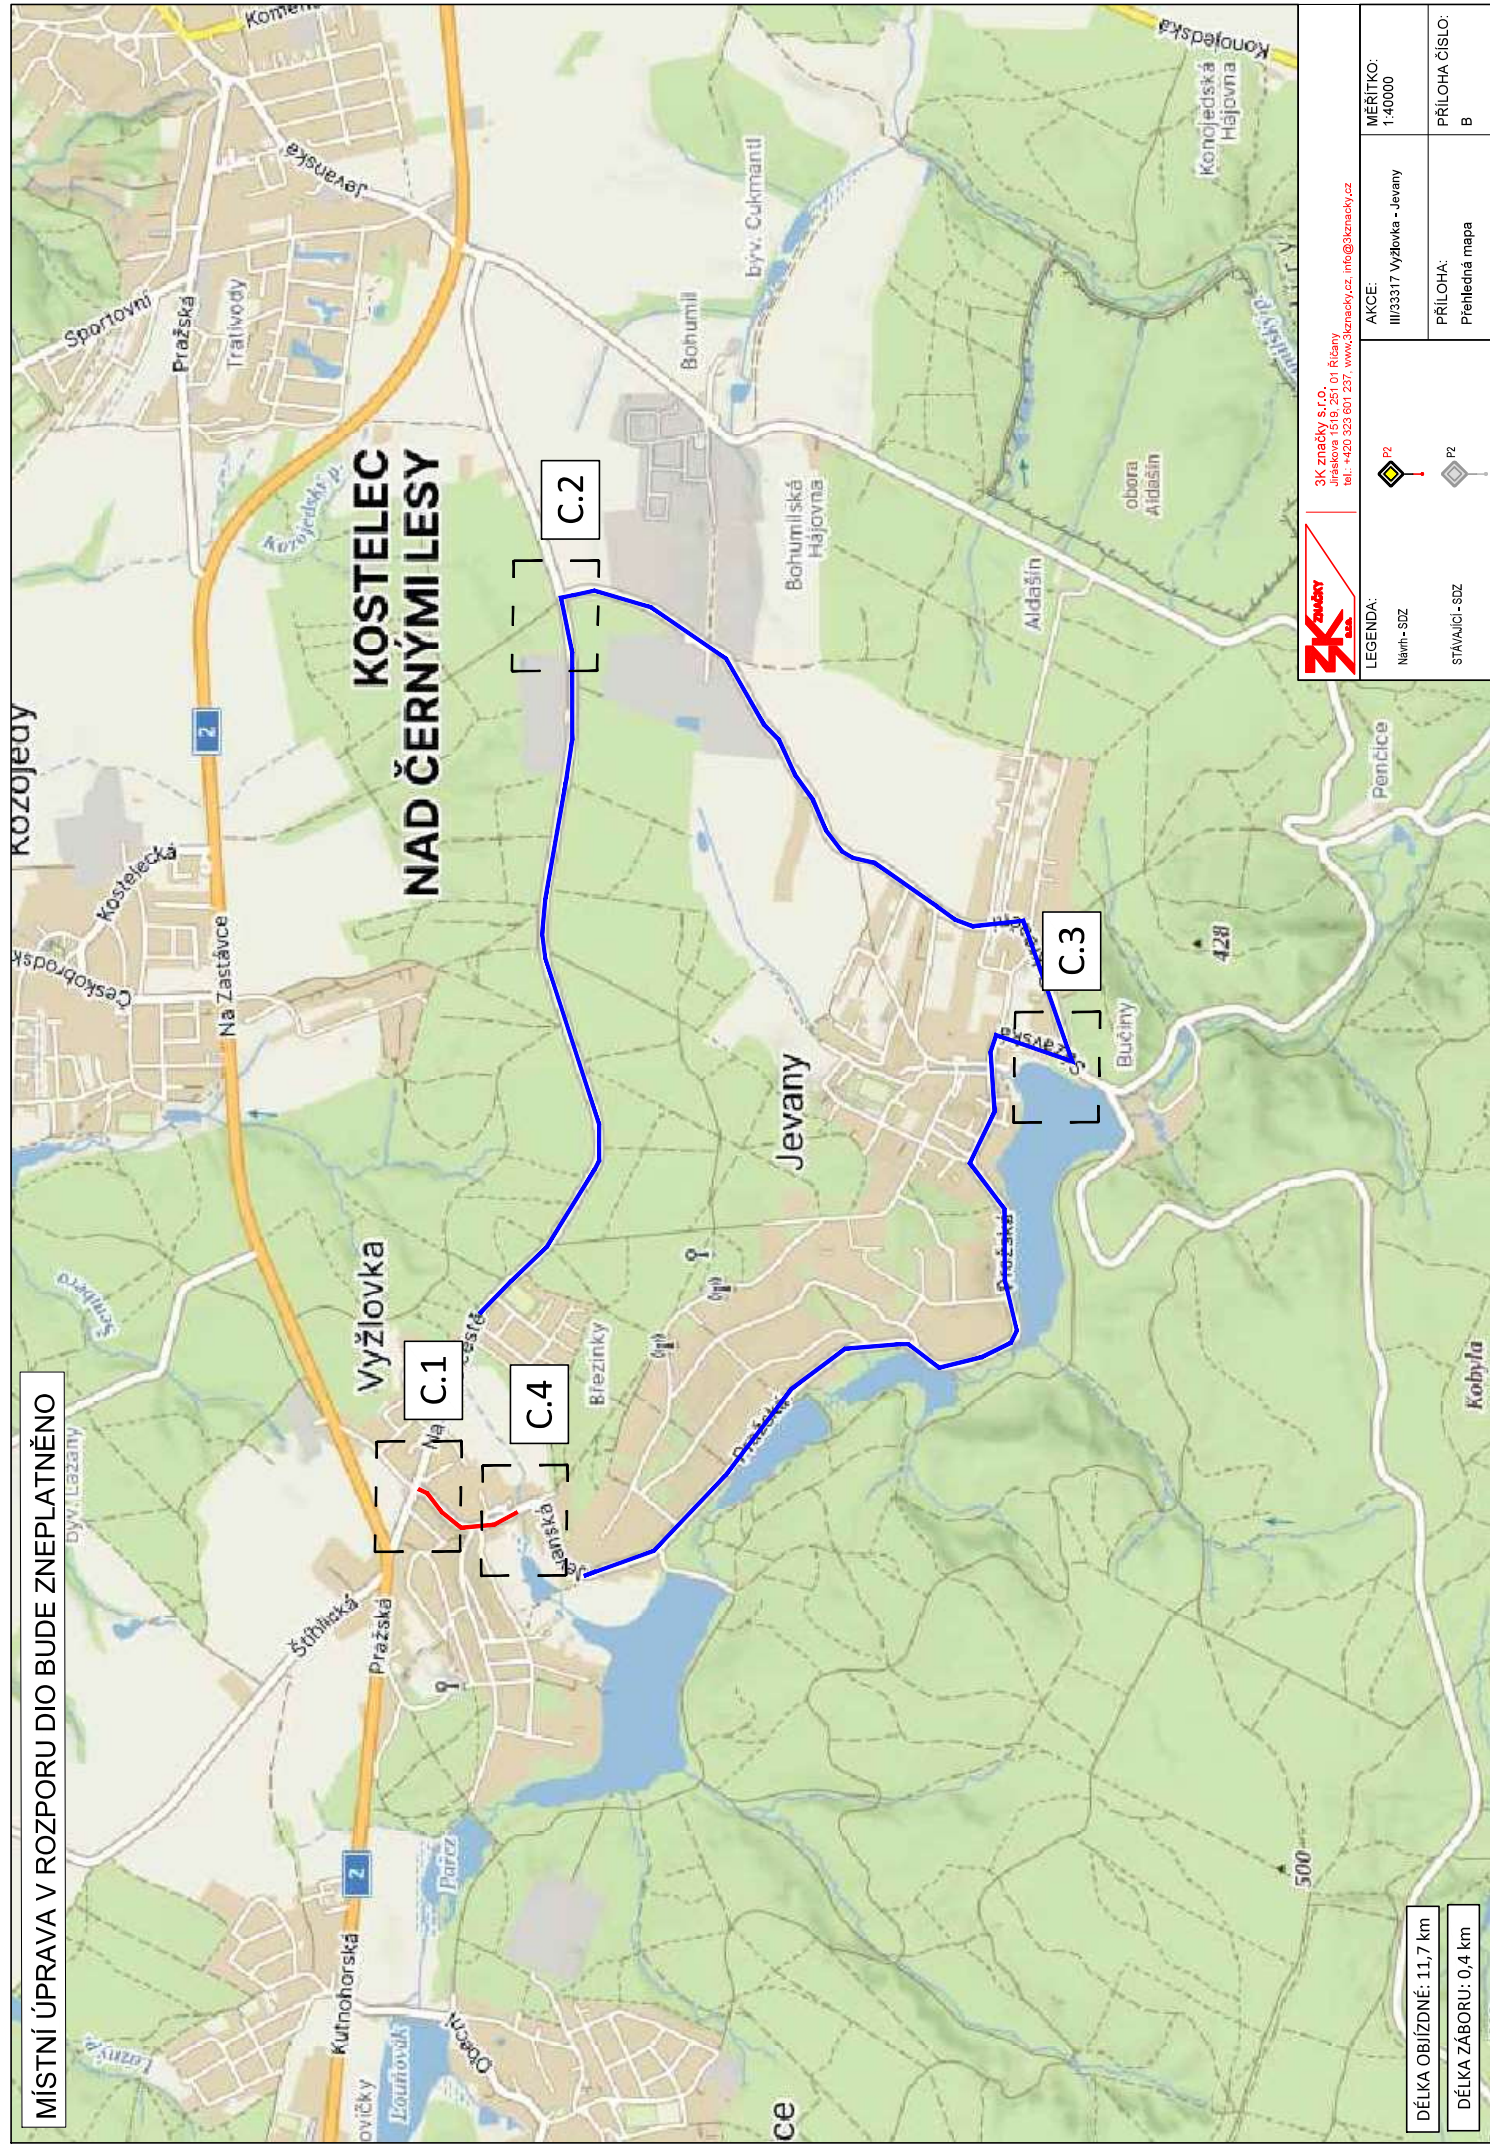

C.1

C.4

C.2

C.3

DĚLKA OBLÍZDNÉ: 11,7 km

DĚLKA ZÁBORU: 0,4 km

3K značky s.r.o.
Jiráskova 1519, 251 01 Říčany
tel.: +420 333 801 237, www.3kznacky.cz



LEGENDA:
Návrh - SZ



STAVAJÍCÍ - SZ




AKCE:
III/23317 Vyzlovka - Jevany

MĚŘÍTKO:
1:40000

PRÍLOHA:
Přehledná mapa

PRÍLOHA ČÍSLO:
B

KOPÍROVÁNÍ A ROZMNOŽOVÁNÍ POUZE PO PŘEDCHOZÍM SOUHLASÍ 3K ZNAČKY s.r.o.

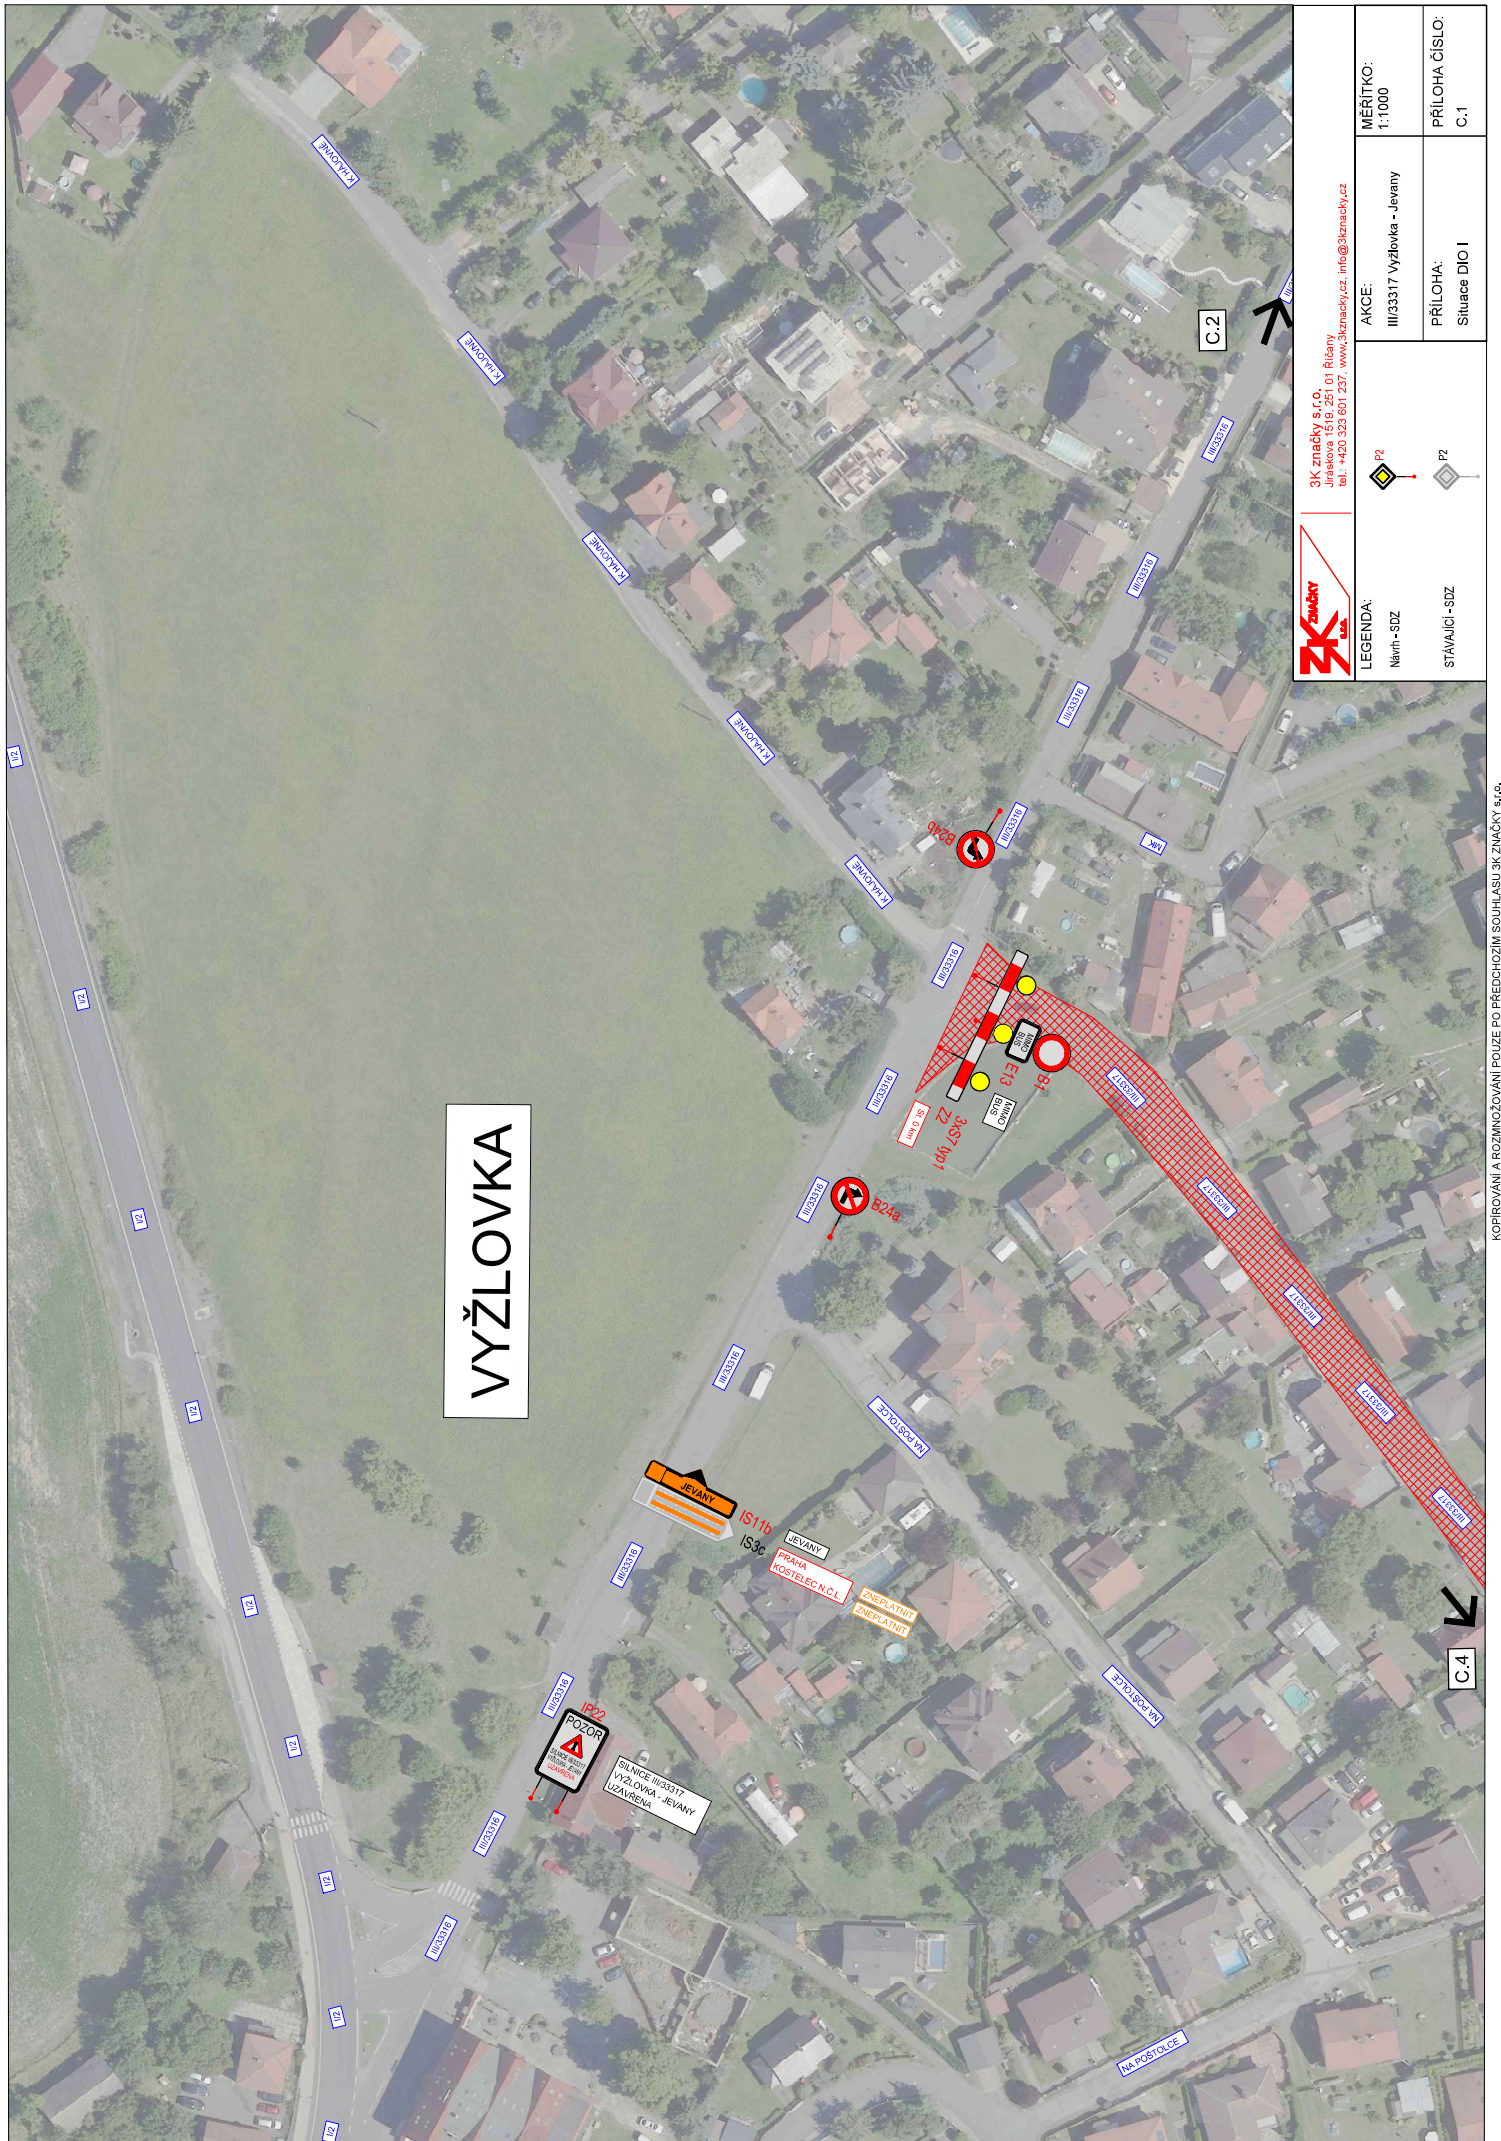

VYŽLOVKA

	3K značky s.r.o. Jiráskova 1519, 251 01 Říčany tel.: +420 232 801 237, www.3kznacky.cz, info@3kznacky.cz	MĚŘÍTKO: 1:1000	PRÍLOHA ČÍSLO: C-1
	AKCE: III/33317 výžlovka - Jevany	PRÍLOHA: Situace DIO I	LEGENDA: Návrh - SDZ Stavba/IČI - SDZ



3K značky s.r.o.
 Jiráskova 1519, 251 01 Říčany
 tel.: +420 323 601 237, www.3kznacky.cz, info@3kznacky.cz

LEGENDA:

Návrh - SDZ



STÁVAJÍCÍ - SDZ



AKCE:

III/33317 Vyžlovka - Jevany

PŘÍLOHA:


Situace DIO II

MĚŘÍTKO:


1:1000

PŘÍLOHA ČÍSLO:

C.2

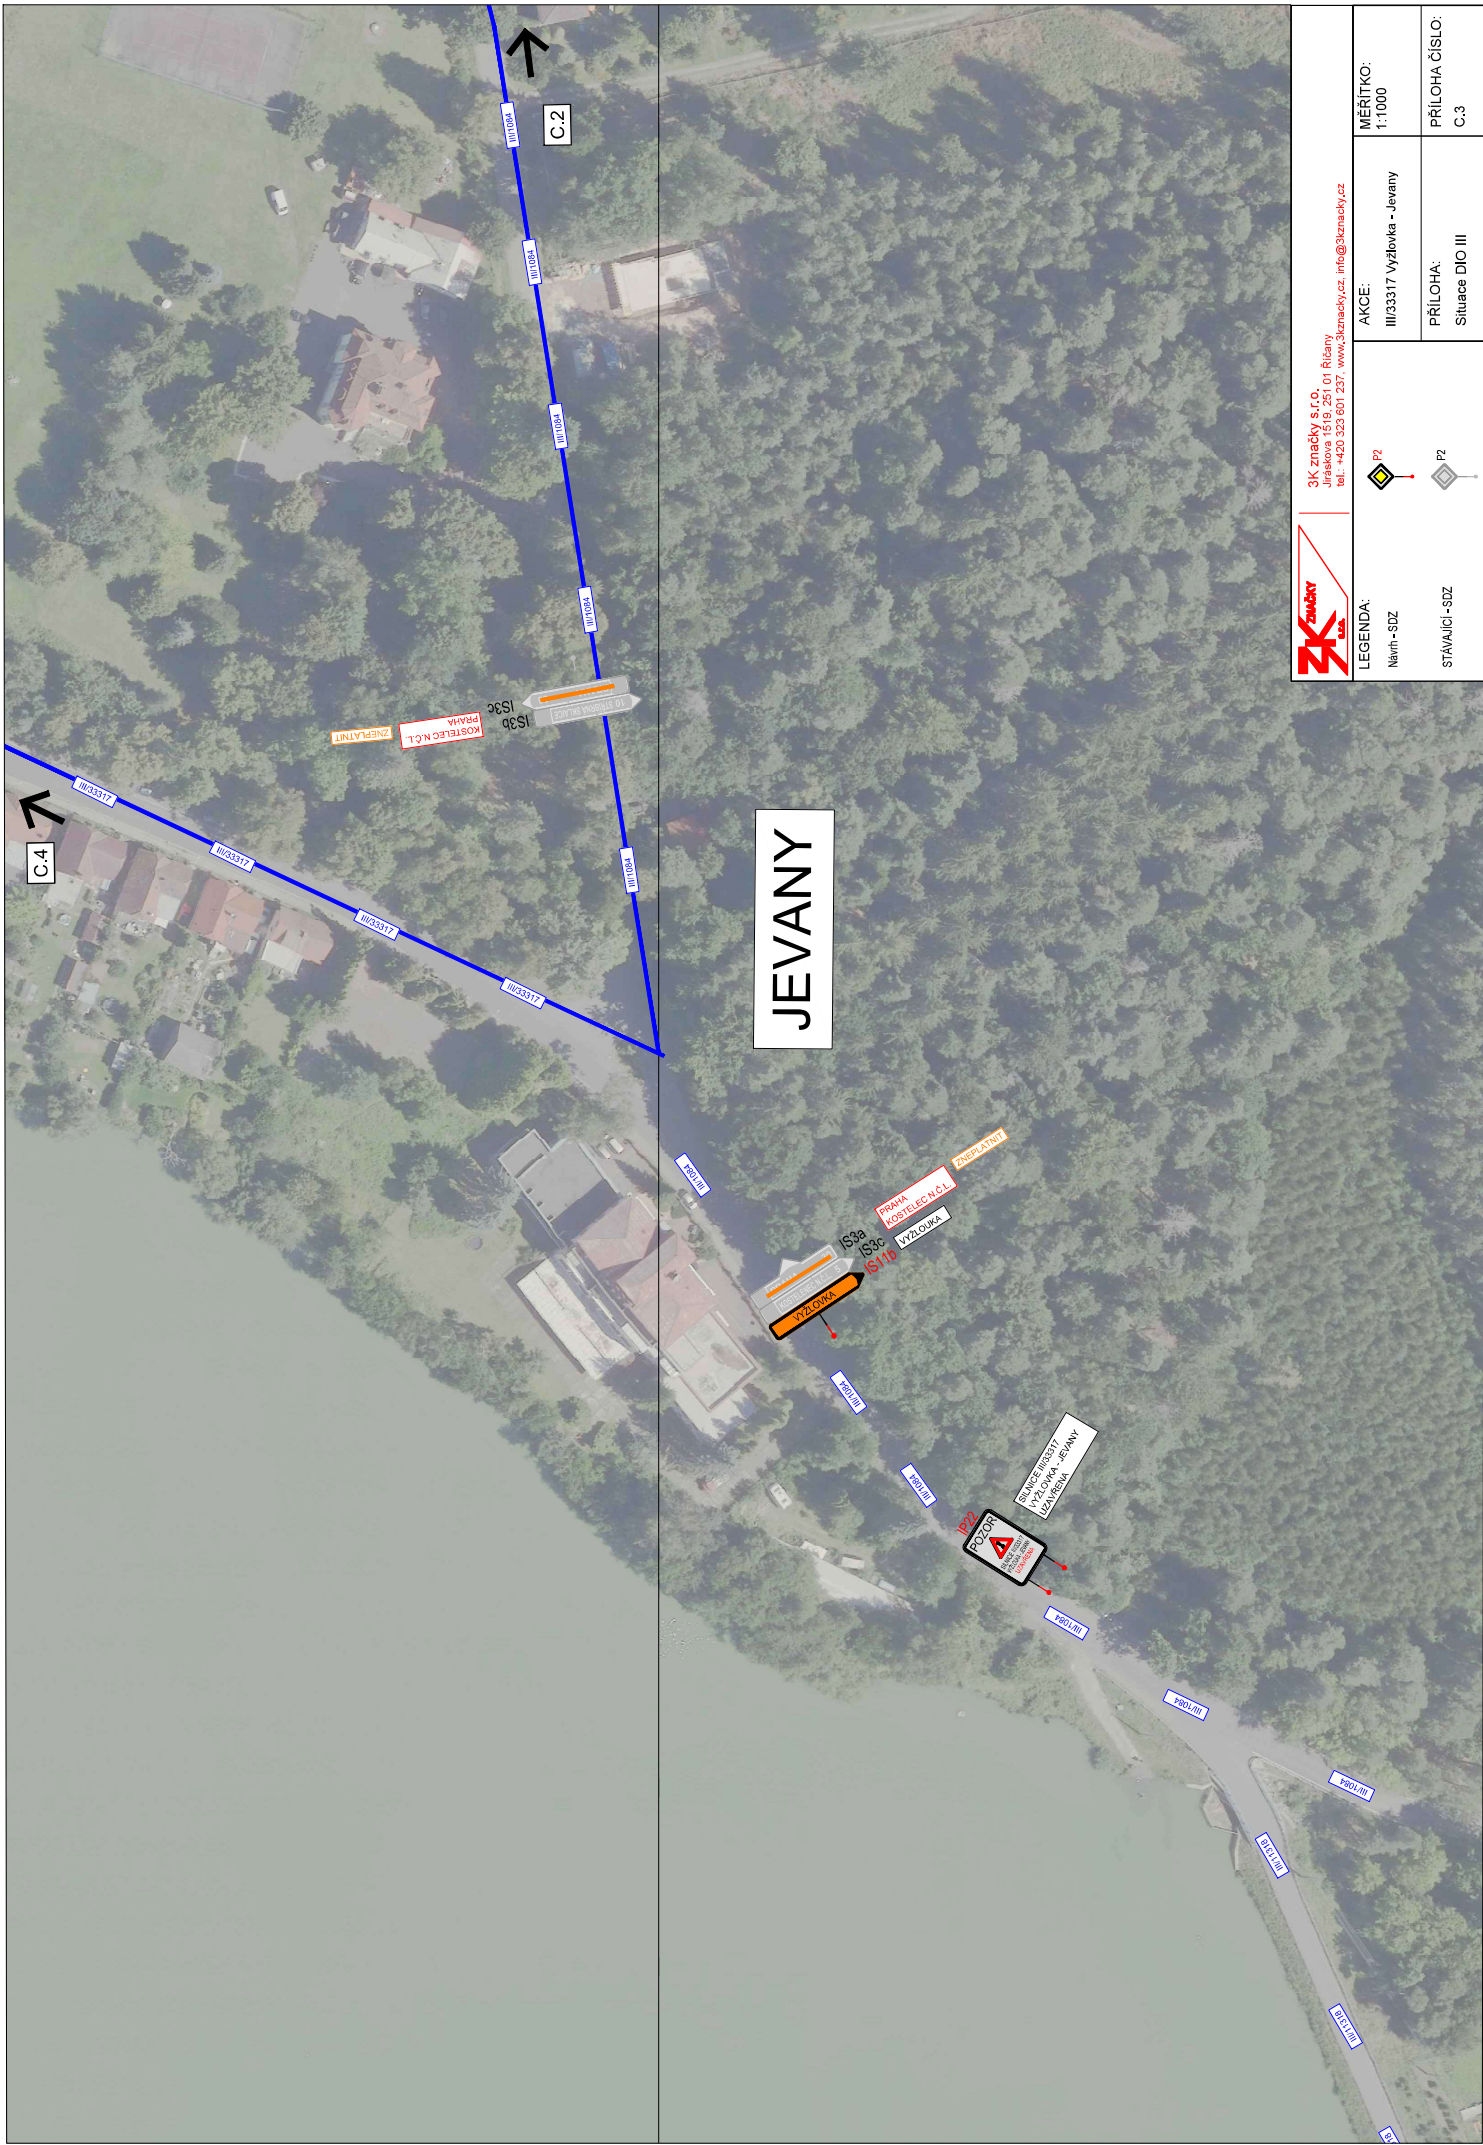

	3K značky s.r.o. Jiráskova 1519, 251 01 Říčany tel.: +420 323 601 237, www.3kznacky.cz, info@3kznacky.cz	
	AKCE: III/3317 výzovka - Jevany	MĚŘÍTKO: 1:1000
LEGENDA: Návrh - SDZ	P2	PRÍLOHA ČÍSLO: C.3
STAVAJÍCÍ - SDZ	P2	SITUACE DÍLO III

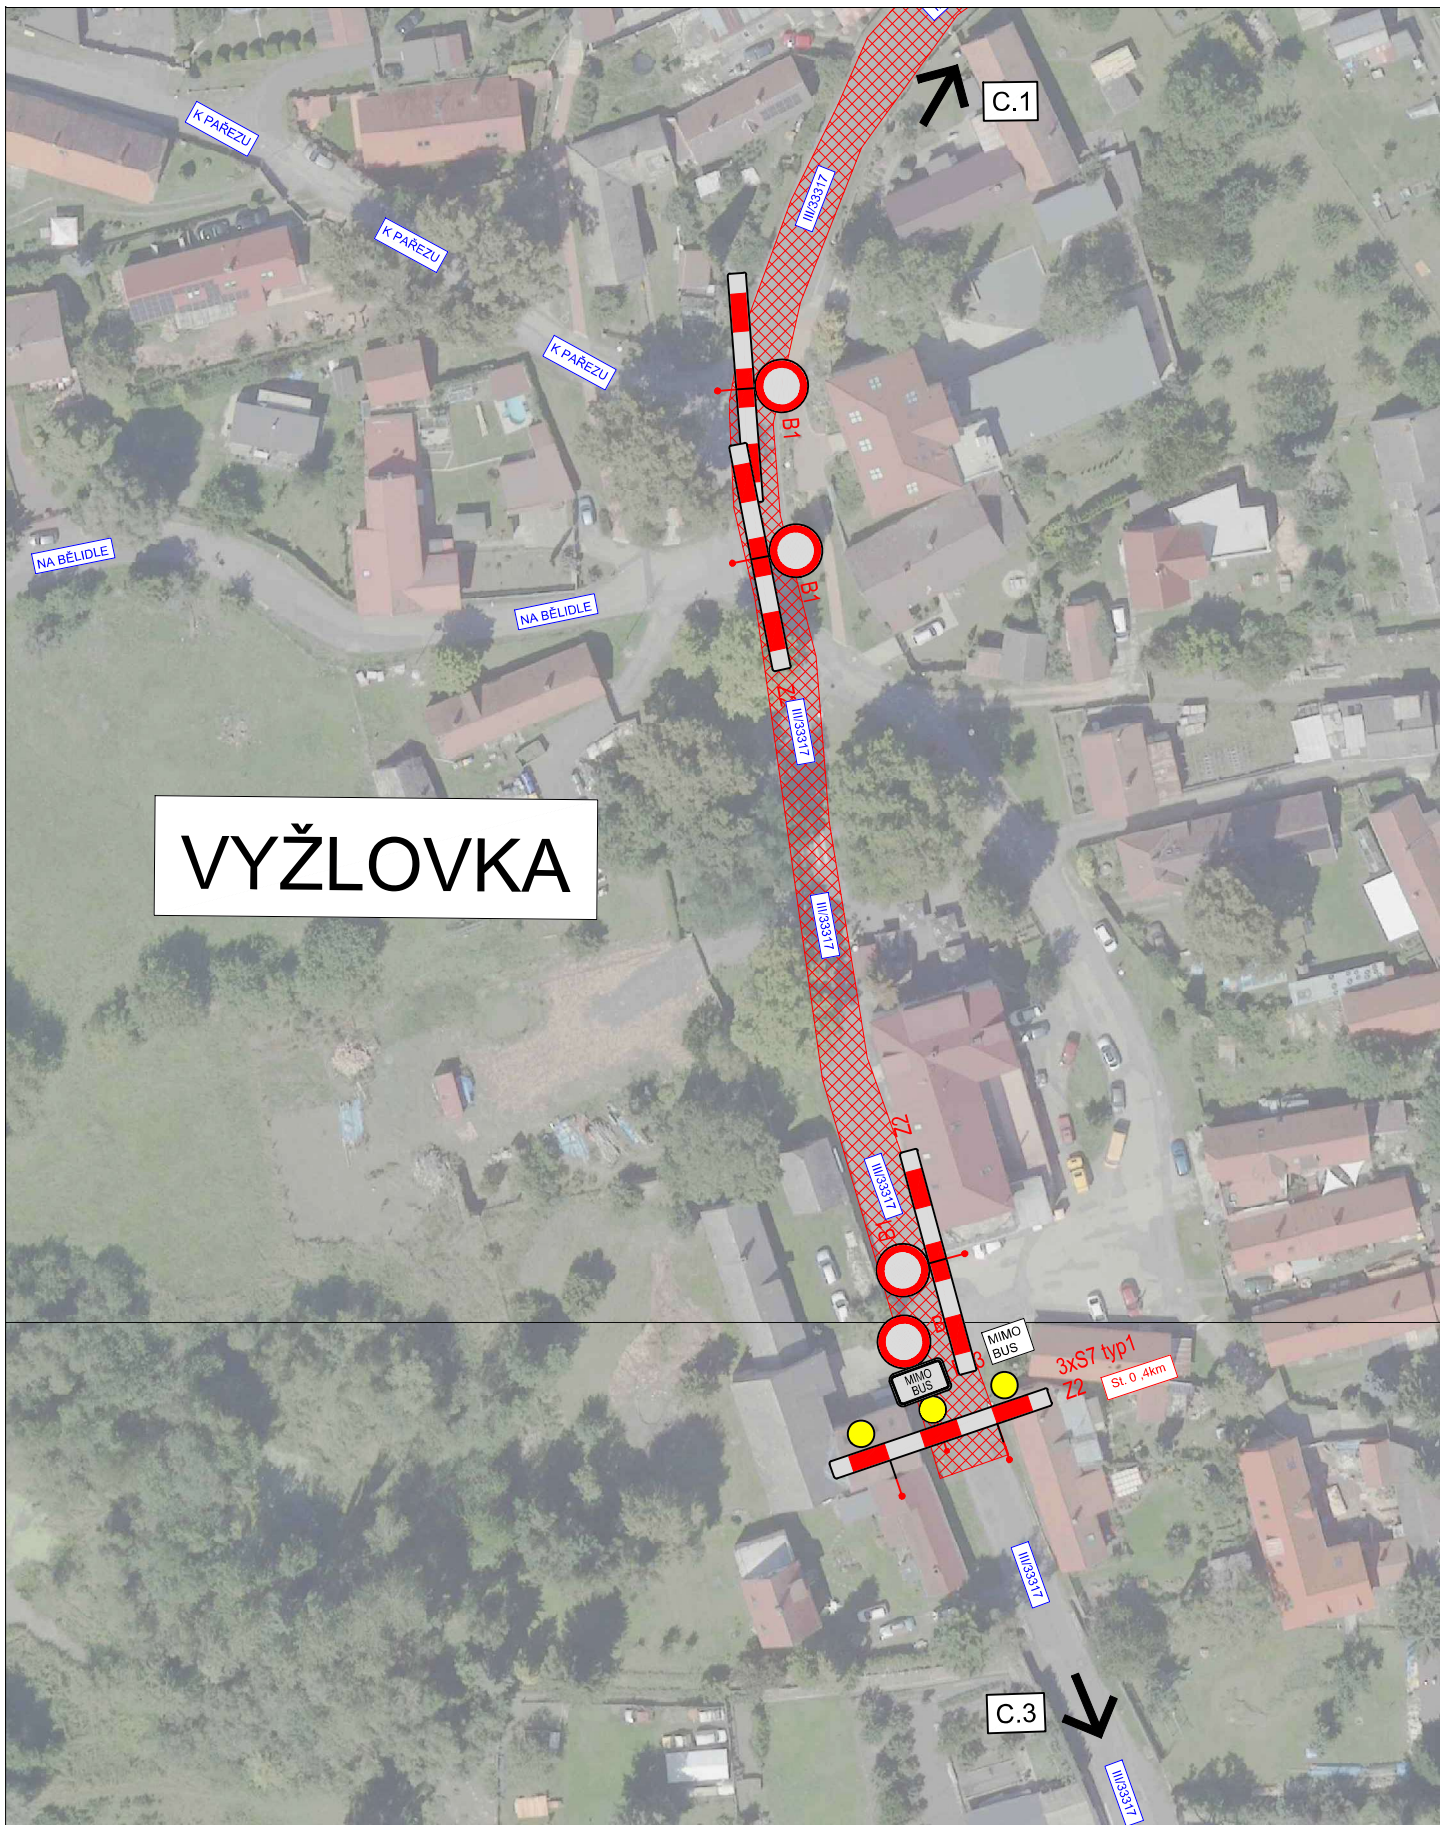

VYŽLOVKA



3K značky s.r.o.
 Jiráskova 1519, 251 01 Říčany
 tel.: +420 323 601 237, www.3kznacky.cz, info@3kznacky.cz

LEGENDA: Návrh - SDZ STÁVAJÍCÍ - SDZ		AKCE: III/33317 Vyžlovka - Jevany	MĚŘÍTKO: 1:1000
		PŘÍLOHA: Situace DIO IV	PŘÍLOHA ČÍSLO: C.4

**Doložka podle § 69a odst. 4 zákona č. 499/2004 Sb. a § 24 odst. 3 vyhlášky č. 259/2012 Sb.
pro změnu datového formátu dokumentu v digitální podobě.**

Dokument na vstupu nebyl podepsán.

Jednoznačný identifikátor dokumentu:

MURISSJ3VUFBFK

Název souboru, nad kterým proběhla změna datového formátu:

DIO Vyžlovka.pdf

Původní datový formát: **.PDF**

Subjekt, který změnu formátu dokumentu provedl:

MěÚ Říčany

Datum vyhotovení ověřovací doložky: **16.3.2026**

Jméno a příjmení osoby, která změnu formátu dokumentu provedla:

Bc. Karel Bakeš