
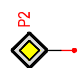


LEGENDA


-  návrh - SDZ
-  STÁVAJÍCÍ - SDZ


Schválí:..... Schválil:.....

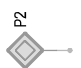

3K značky s.r.o.
 Jiráskova 1519, 251 01 Říčany
 tel.: +420 323 601 237, www.3kznacky.cz, info@3kznacky.cz

VYPRACOVAL: Matěj Křechov	HL. INŽENÝR PROJEKTU: Jakub Turoň	INVESTOR: JEVANY JK SÚS
ČÍSLO ZAKÁZKY: 25 01 116	DATUM: 09/2025	
AKCE: III/1084 Jevany - vyparkování		MĚŘÍTKO: 1:80000
PRÍLOHA: Zájmová mapa		STUPEŇ: RDS
		FORMÁT: 2x44
		PRÍLOHA ČÍSLO: A

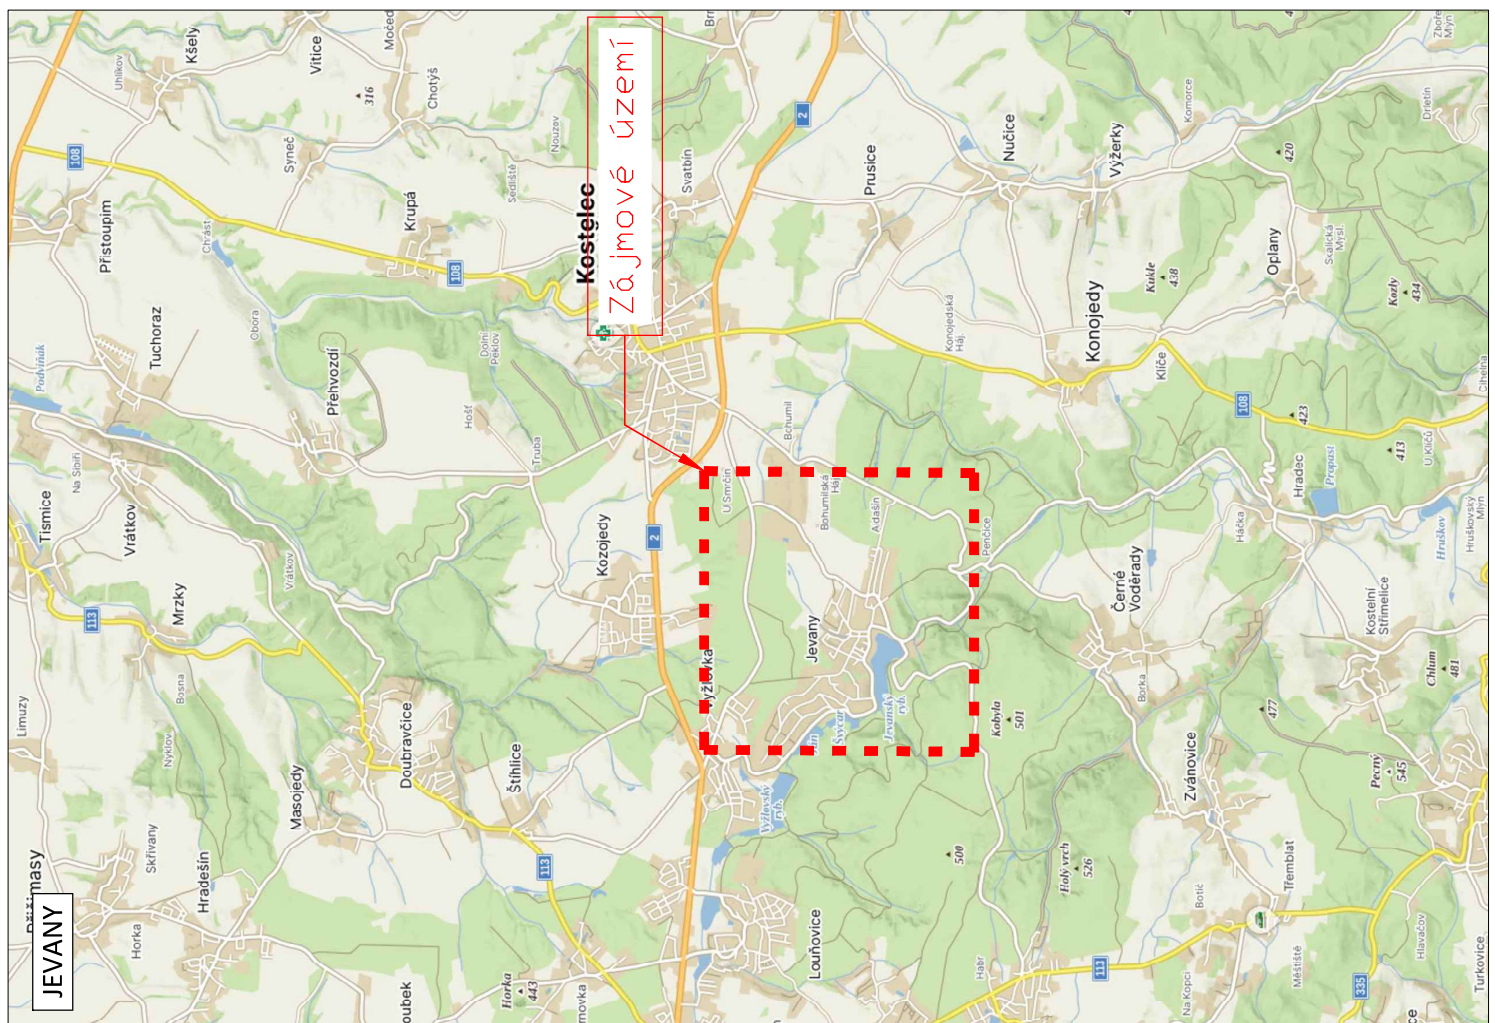

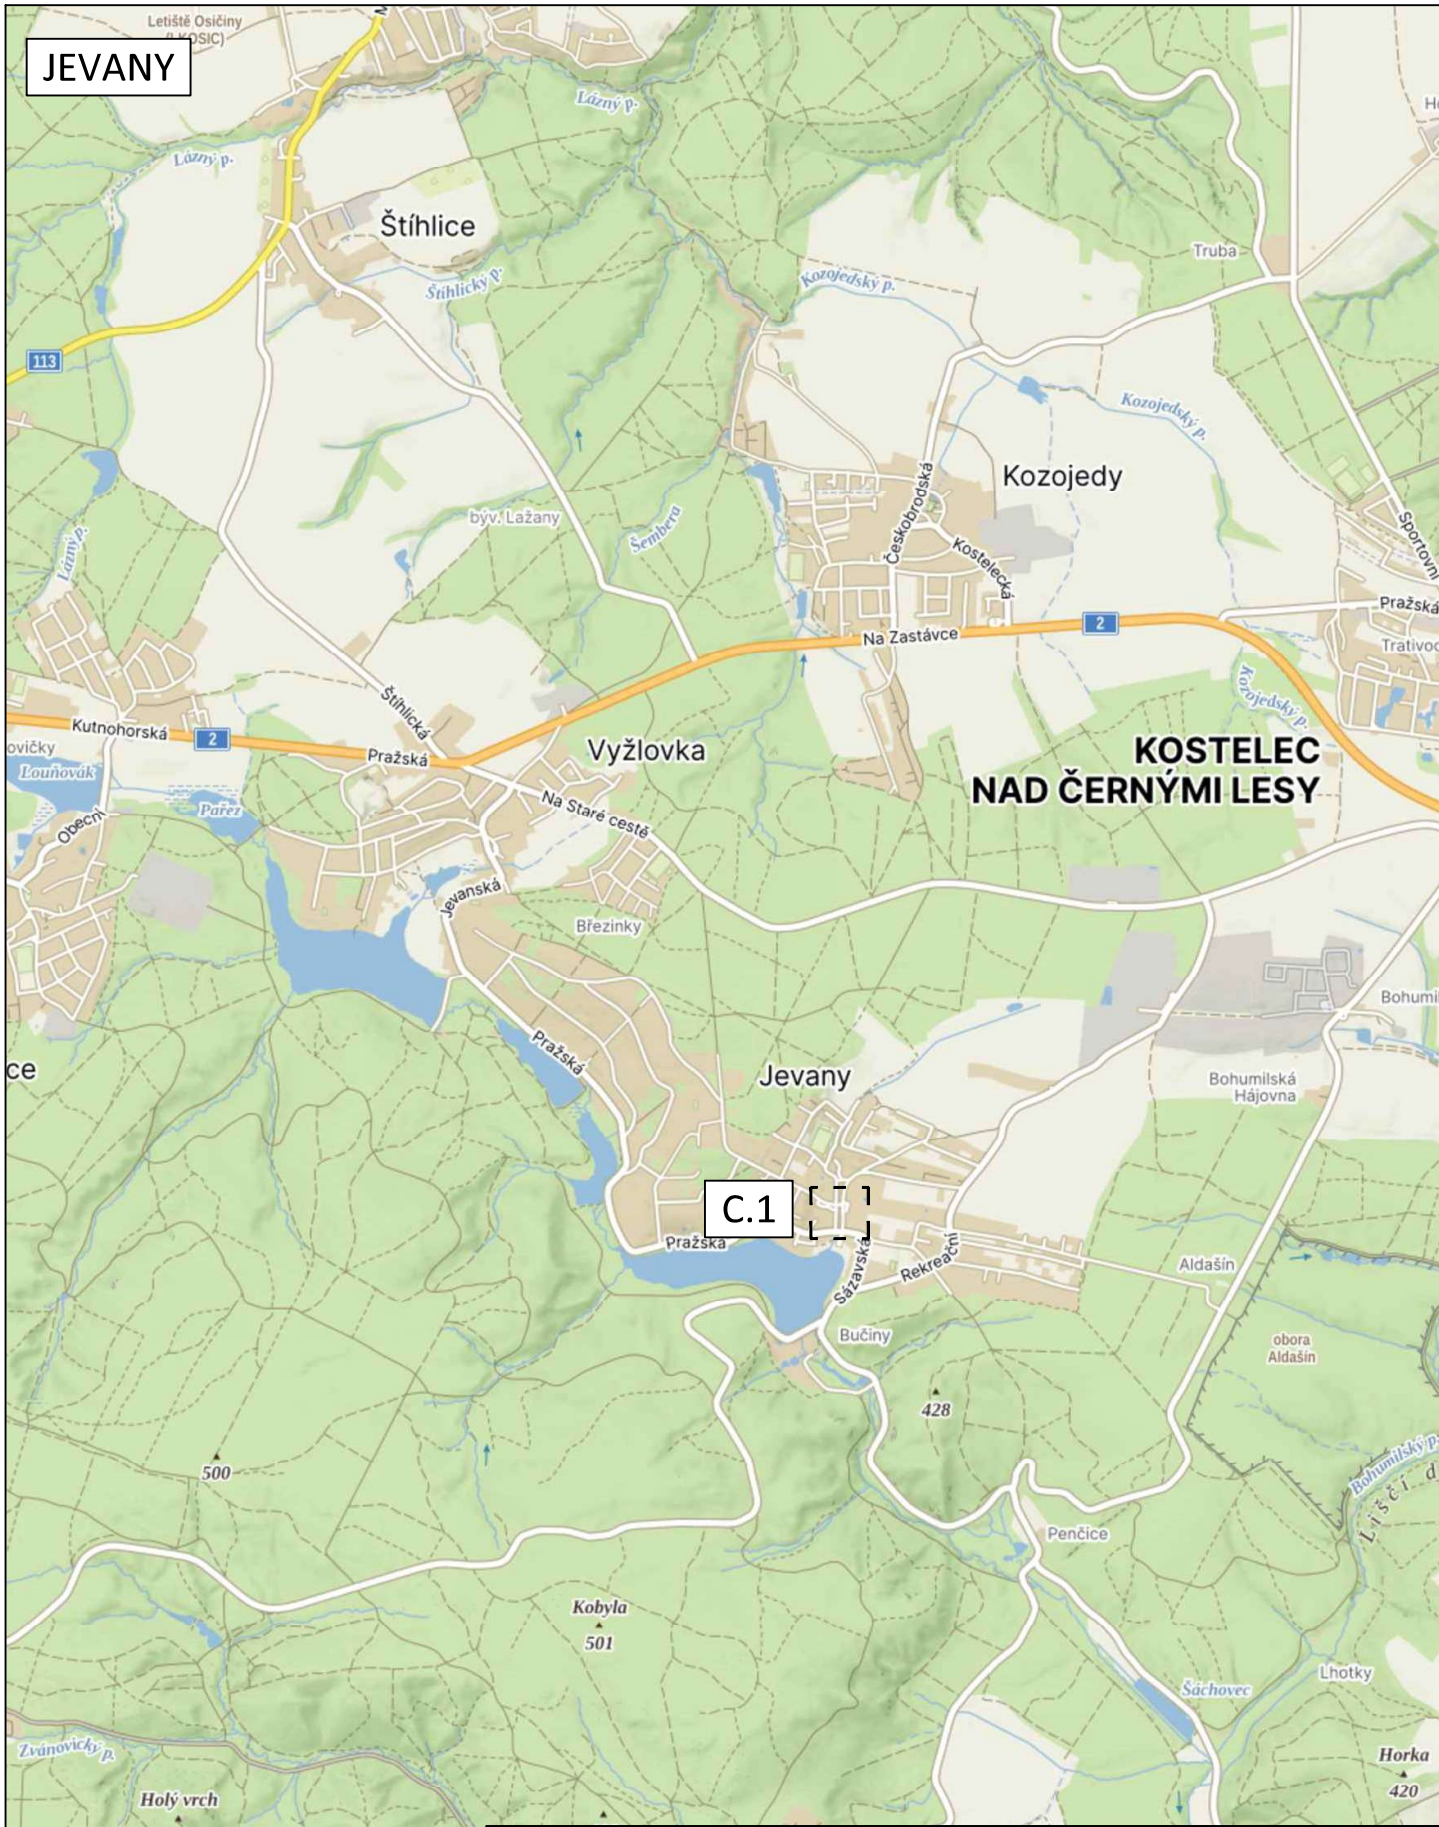

JEVANY

**KOSTELEC
NAD ČERNÝMI LESY**

C.1



3K značky s.r.o.
 Jiráskova 1519, 251 01 Říčany
 tel.: +420 323 601 237, www.3kznacky.cz, info@3kznacky.cz

LEGENDA:

- návrh - SDZ
- STÁVAJÍCÍ - SDZ

AKCE:
 III/1084 Jevany - vyparkování

MĚŘITKO:
 1:40000

PŘÍLOHA:
 Přehledná mapa

PŘÍLOHA ČÍSLO:
 B

JEVANY



3K značky s.r.o.
Jiráskova 1519, 251 01 Říčany
tel.: +420 323 601 237, www.3kznacky.cz, info@3kznacky.cz

LEGENDA:

návrh - SDZ



STÁVAJÍCÍ - SDZ



AKCE:
III/1084 Jevany

MĚŘITKO:
1:1000

PŘÍLOHA:
situace DIO

PŘÍLOHA ČÍSLO:
C.1

**Doložka podle § 69a odst. 4 zákona č. 499/2004 Sb. a § 24 odst. 3 vyhlášky č. 259/2012 Sb.
pro změnu datového formátu dokumentu v digitální podobě.**

Dokument na vstupu nebyl podepsán.

Název souboru, nad kterým proběhla změna datového formátu:

III 1084 JEVANY - VYPARKOVÁNÍ.pdf

Původní datový formát: **.PDF**

Subjekt, který změnu formátu dokumentu provedl:

MěÚ Říčany

Datum vyhotovení ověřovací doložky: **13.10.2025**

Jméno a příjmení osoby, která změnu formátu dokumentu provedla:

Hlavní Budova č.p. 53 Podatelna "A"