


LEGENDA

Návrh - SDZ

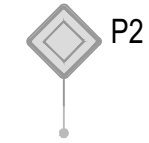

STÁVAJÍCÍ - SDZ



Tabulka navržených DZ

Položka	Počet
3sv+ B1+ E13	2
IP22	2
IS11b - rovně	1
IS11b - L/P	1
B1 + Z2	3
B24a	1
B24b	1

Schválil:..... Schválil:.....



3K značky s.r.o.
Jiráskova 1519, 251 01 Říčany
tel.: +420 323 601 237, www.3kznacky.cz, info@3kznacky.cz

VYPRACOVAL: Petr Kolář

HL. INŽENÝR PROJEKTU: Jakub Turoň

INVESTOR:
Na Návsi 57, Vyžlovka
Středočeský kraj, okres Praha Východ
281 63 p. Kostelec n. Č. lesy

ČÍSLO ZAKÁZKY:
26 05 005

DATUM:
02/2026

AKCE:
III/33317 Vyžlovka - Jevany

MĚŘÍTKO: 1:80000

FORMÁT: A3

STUPEŇ: RDS


PŘÍLOHA ČÍSLO:

PŘÍLOHA:
Zájmová mapa

KOPIE ČÍSLO:

A

MÍSTNÍ ÚPRAVA V ROZPORU DIO BUDE ZNEPLATNĚNO

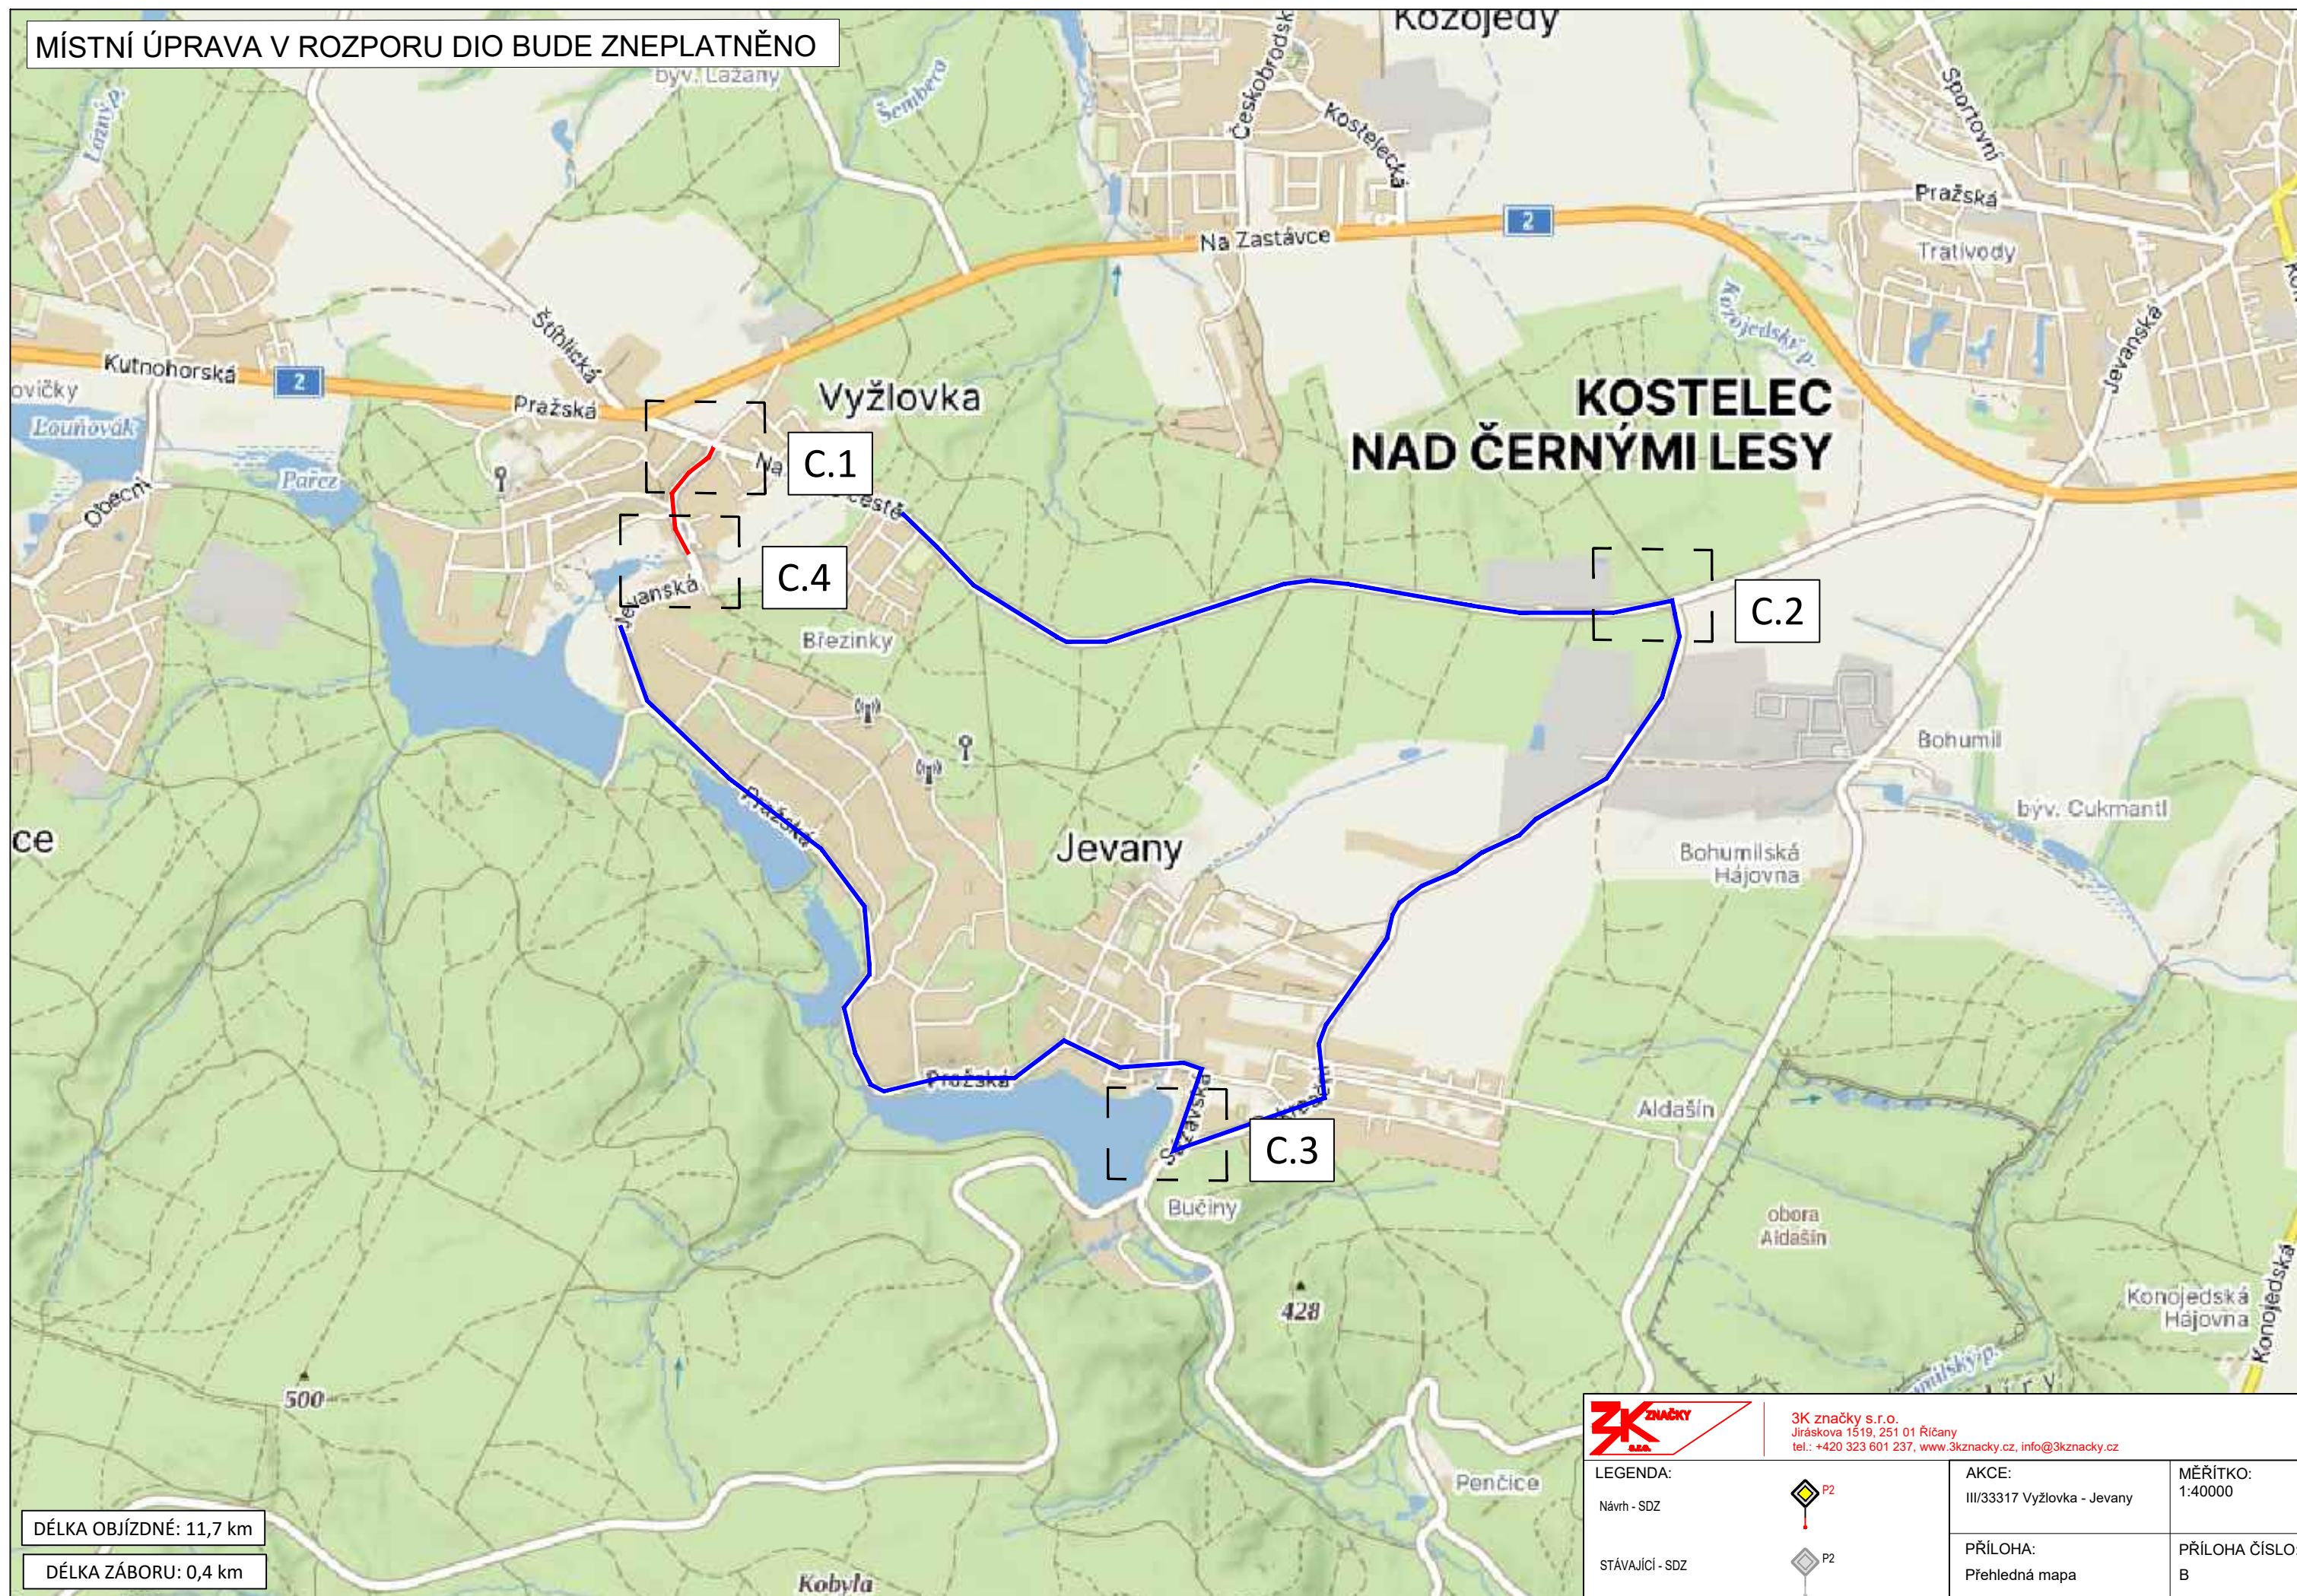

DÉLKA OBJÍZDNÉ: 11,7 km

DÉLKA ZÁBORU: 0,4 km



3K značky s.r.o.
Jiráskova 1519, 251 01 Říčany
tel.: +420 323 601 237, www.3kznancky.cz, info@3kznancky.cz

LEGENDA:

Návrh - SDZ



STÁVAJÍCÍ - SDZ



AKCE:

III/33317 Vyžlovka - Jevany

PŘÍLOHA:

Přehledná mapa

MĚŘÍTKO:

1:40000


PŘÍLOHA ČÍSLO:

B

VYŽLOVKA



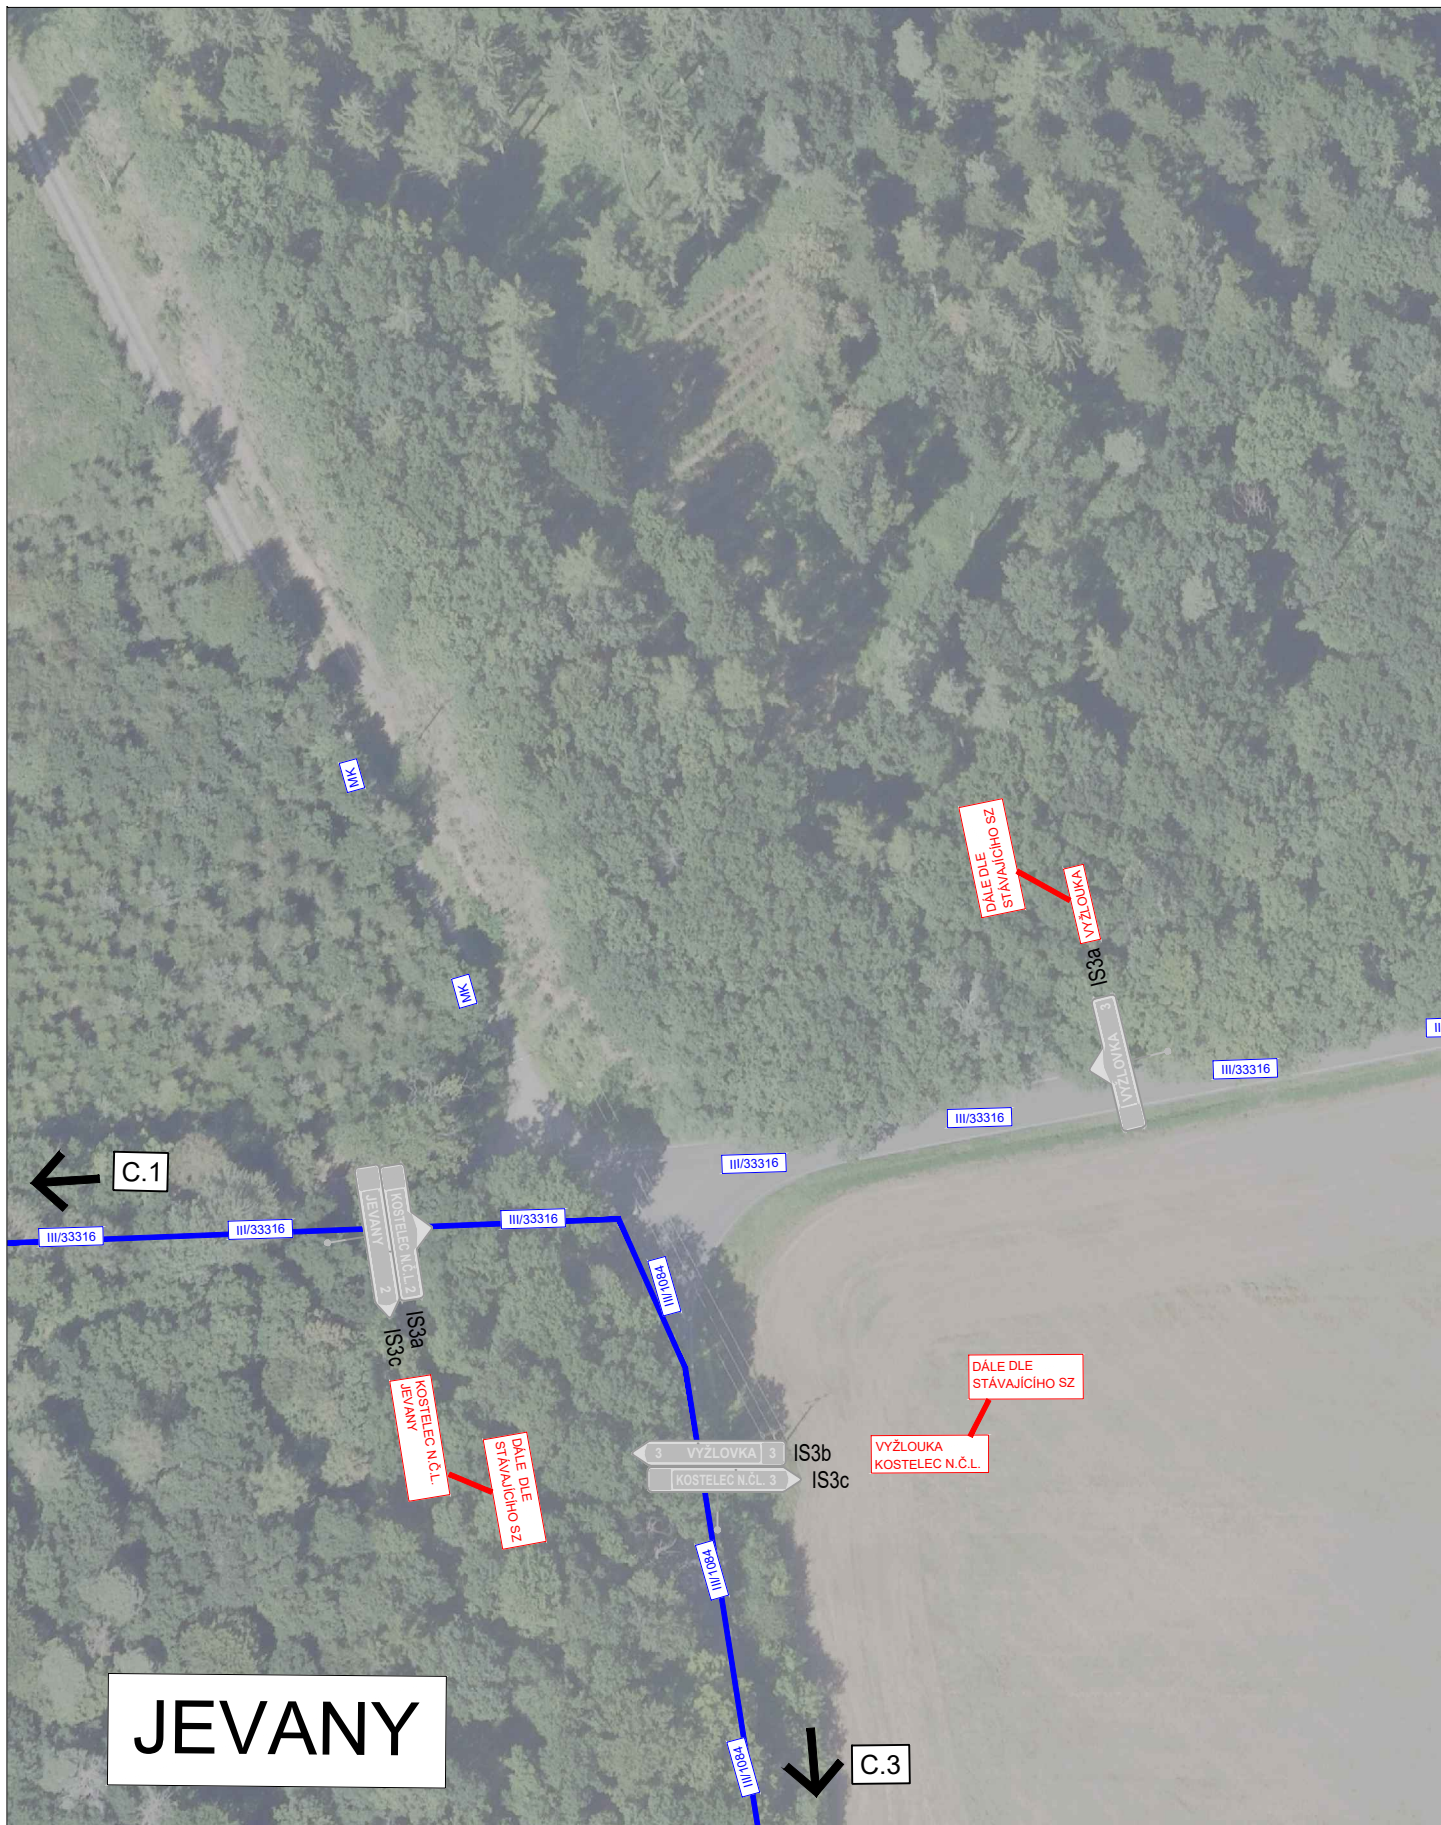

		3K značky s.r.o. Jiráskova 1519, 251 01 Říčany tel.: +420 323 601 237, www.3kzacky.cz, info@3kzacky.cz	
LEGENDA: Návrh - SDZ		AKCE: III/33317 Vyžlovka - Jevany	MĚŘITKO: 1:1000
STÁVAJÍCÍ - SDZ		PŘÍLOHA: Situace DIO I	PŘÍLOHA ČÍSLO: C.1



JEVANY



3K značky s.r.o.
 Jiráskova 1519, 251 01 Říčany
 tel.: +420 323 601 237, www.3kznacky.cz, info@3kznacky.cz

LEGENDA: Návrh - SDZ  P2 STÁVAJÍCÍ - SDZ  P2	AKCE: III/33317 Vyžlovka - Jevany	MĚŘÍTKO: 1:1000



JEVANY



3K značky s.r.o.
 Jiráskova 1519, 251 01 Říčany
 tel.: +420 323 601 237, www.3kznancky.cz, info@3kznancky.cz

LEGENDA:

Návrh - SDZ



STÁVAJÍCÍ - SDZ



AKCE:

III/33317 Vyžlovka - Jevany

MĚŘITKO:


1:1000

PŘÍLOHA:

Situace DIO III

PŘÍLOHA ČÍSLO:

C.3

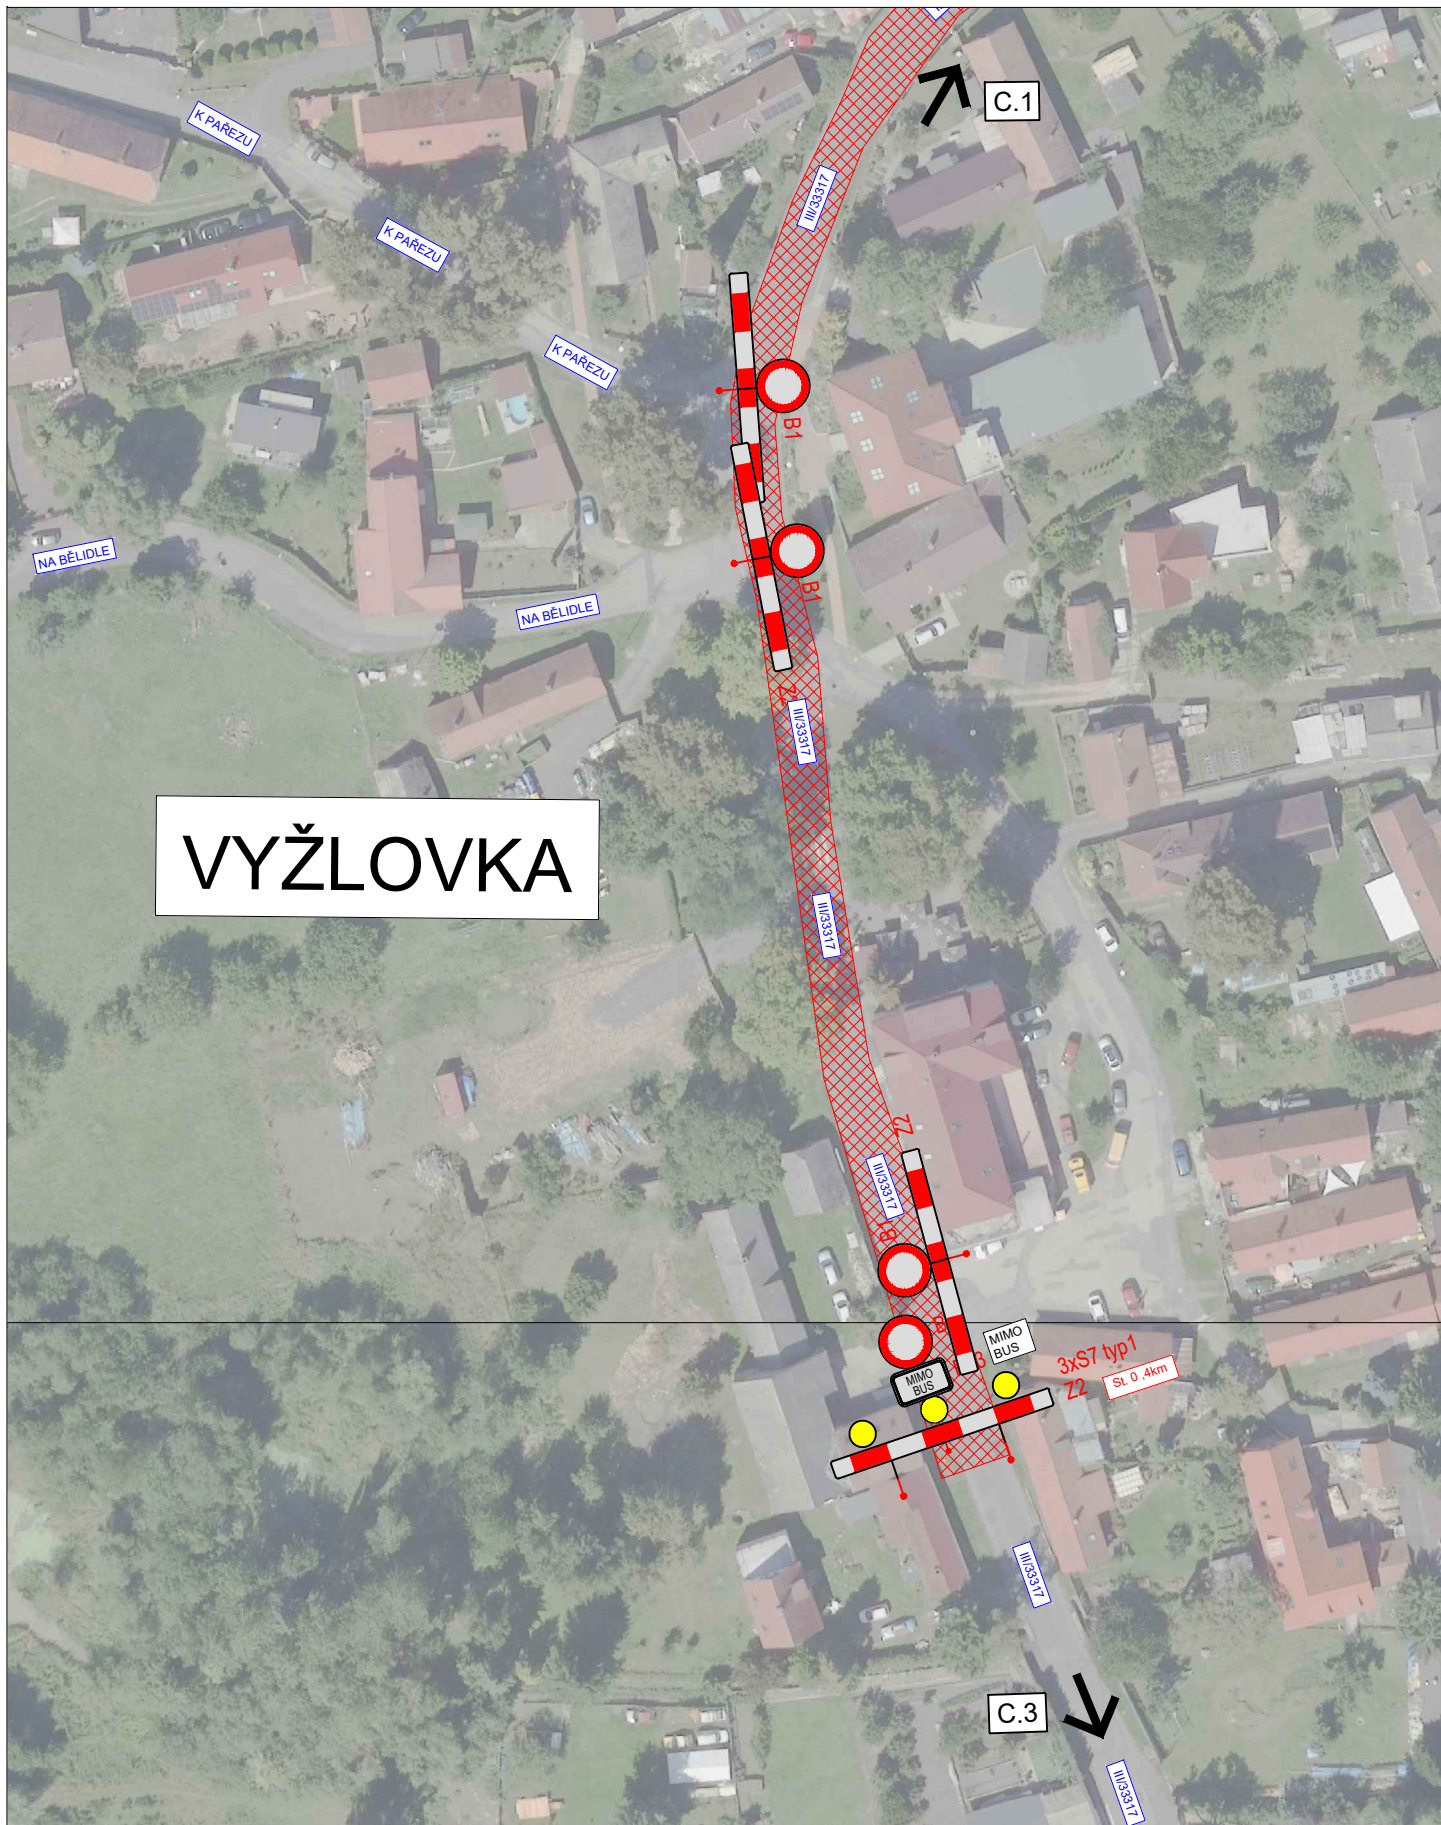


VYŽLOVKA



3K značky s.r.o.
 Jiráskova 1519, 251 01 Říčany
 tel.: +420 323 601 237, www.3kznacky.cz, info@3kznacky.cz

LEGENDA:
 Návrh - SDZ
 STÁVAJÍCÍ - SDZ

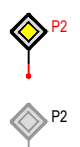

AKCE:
 III/33317 Vyžlovka - Jevany

PŘÍLOHA:
 Situace DIO IV

MĚŘÍTKO:
 1:1000

PŘÍLOHA ČÍSLO:
 C.4