

LEGENDA

Návrh - SDZ		Objízdná trasa pro osobní automobily	
STÁVAJÍCÍ - SDZ		Objízdná trasa pro nakladní automobily	

Tabulka navržených DZ

Položka	Počet
5sv+ B1+ E13	2
IP10a+ B1+ E3a	2
IP10b	1
IP22	6
IP22 (R2)	3
B4 + E13	1
B24a + E13	1
B24b + E13	1
IS11b - L/P	10
IS11b - L/P (R2)	3
IS11b - rovně	6
IS11b - rovně (R2)	12


Schválil:..... Schválil:.....



3K značky s.r.o.
 Jiráskova 1519, 251 01 Říčany
 tel.: +420 323 601 237, www.3kznacky.cz, info@3kznacky.cz

VYPRACOVAL: Petr Kolář	HL. INŽENÝR PROJEKTU: Jakub Turoň	INVESTOR: KSÚS p.o.
ČÍSLO ZAKÁZKY: 26 10 032	DATUM: 05/2026	
AKCE: II/113 Mrzky - Doubravčice	MĚŘÍTKO: 1:150 000	FORMÁT: A3
PŘÍLOHA: Zájmová mapa	STUPEŇ: RDS	PŘÍLOHA ČÍSLO: A
	KOPIE ČÍSLO:	

MÍSTNÍ ÚPRAVA V ROZPORU DIO BUDE ZNEPLATNĚNO

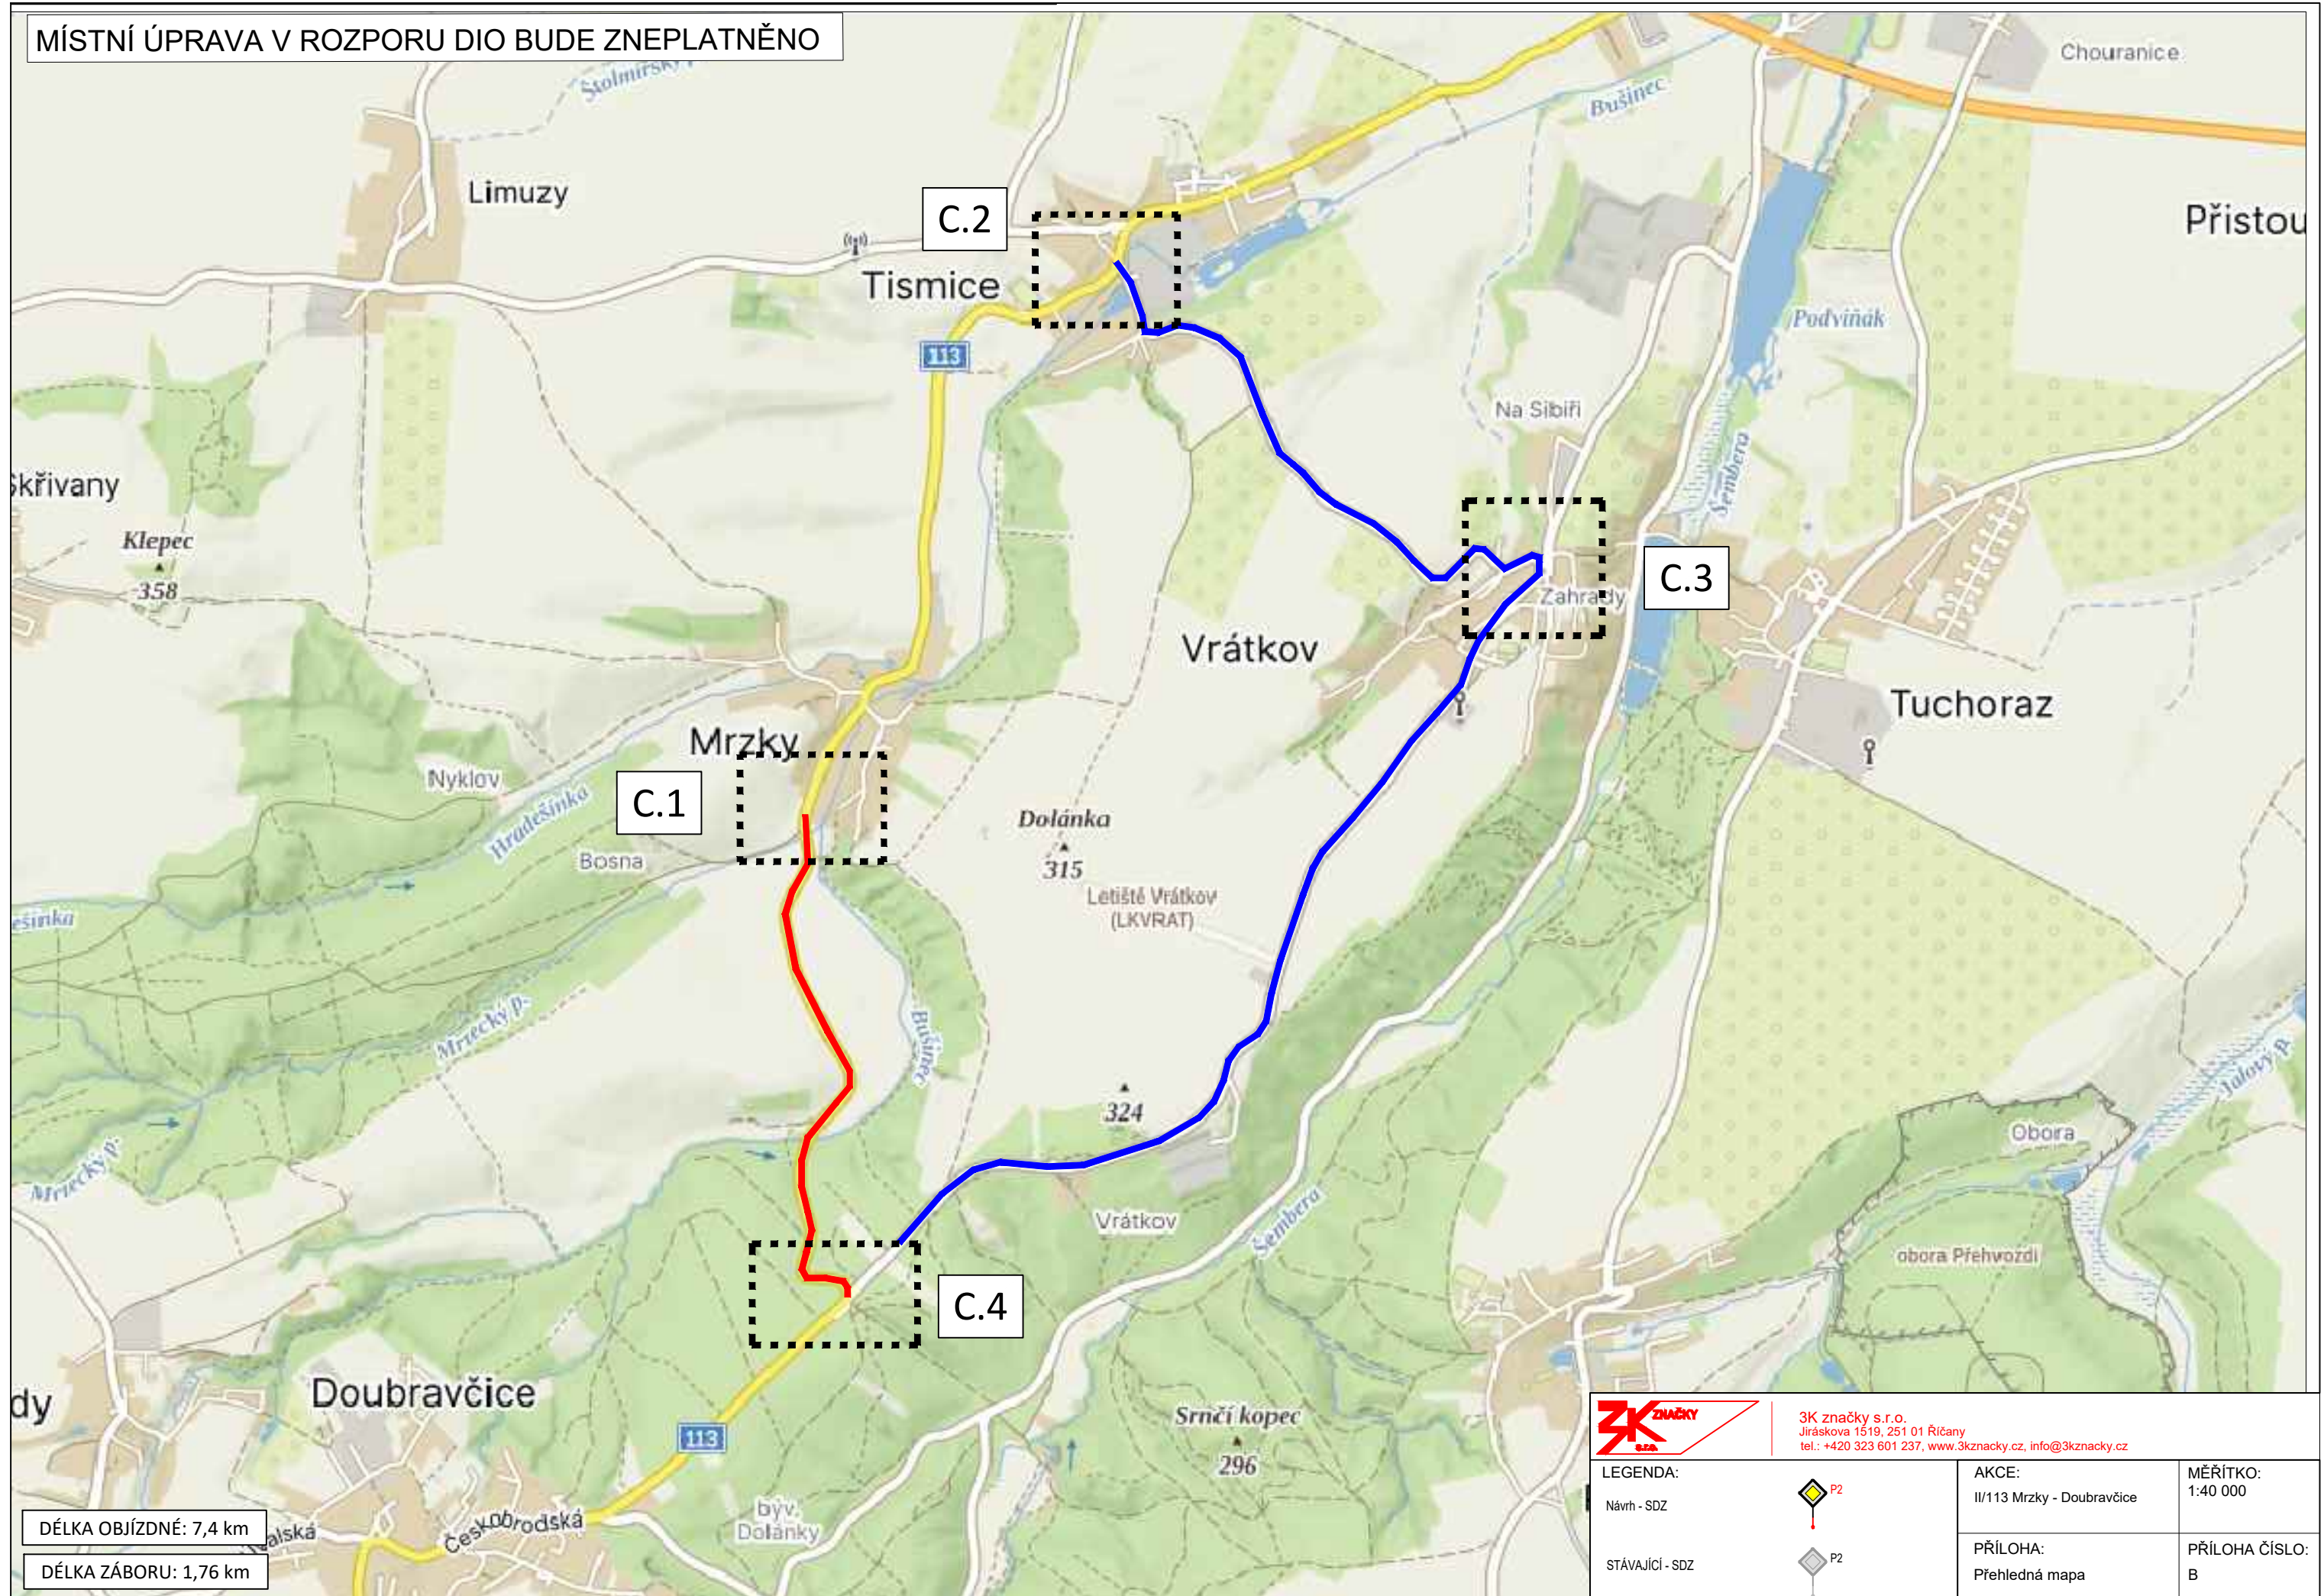

DÉLKA OBJÍZDNÉ: 7,4 km

DÉLKA ZÁBORU: 1,76 km



3K značky s.r.o.
Jiráskova 1519, 251 01 Říčany
tel.: +420 323 601 237, www.3kznacky.cz, info@3kznacky.cz

LEGENDA:

Návrh - SDZ



STÁVAJÍCÍ - SDZ



AKCE:

II/113 Mrzky - Doubravčice

PŘÍLOHA:

Přehledná mapa


MĚŘITKO:

1:40 000

PŘÍLOHA ČÍSLO:

B

MÍSTNÍ ÚPRAVA V ROZPORU DIO BUDE ZNEPLATNĚNO

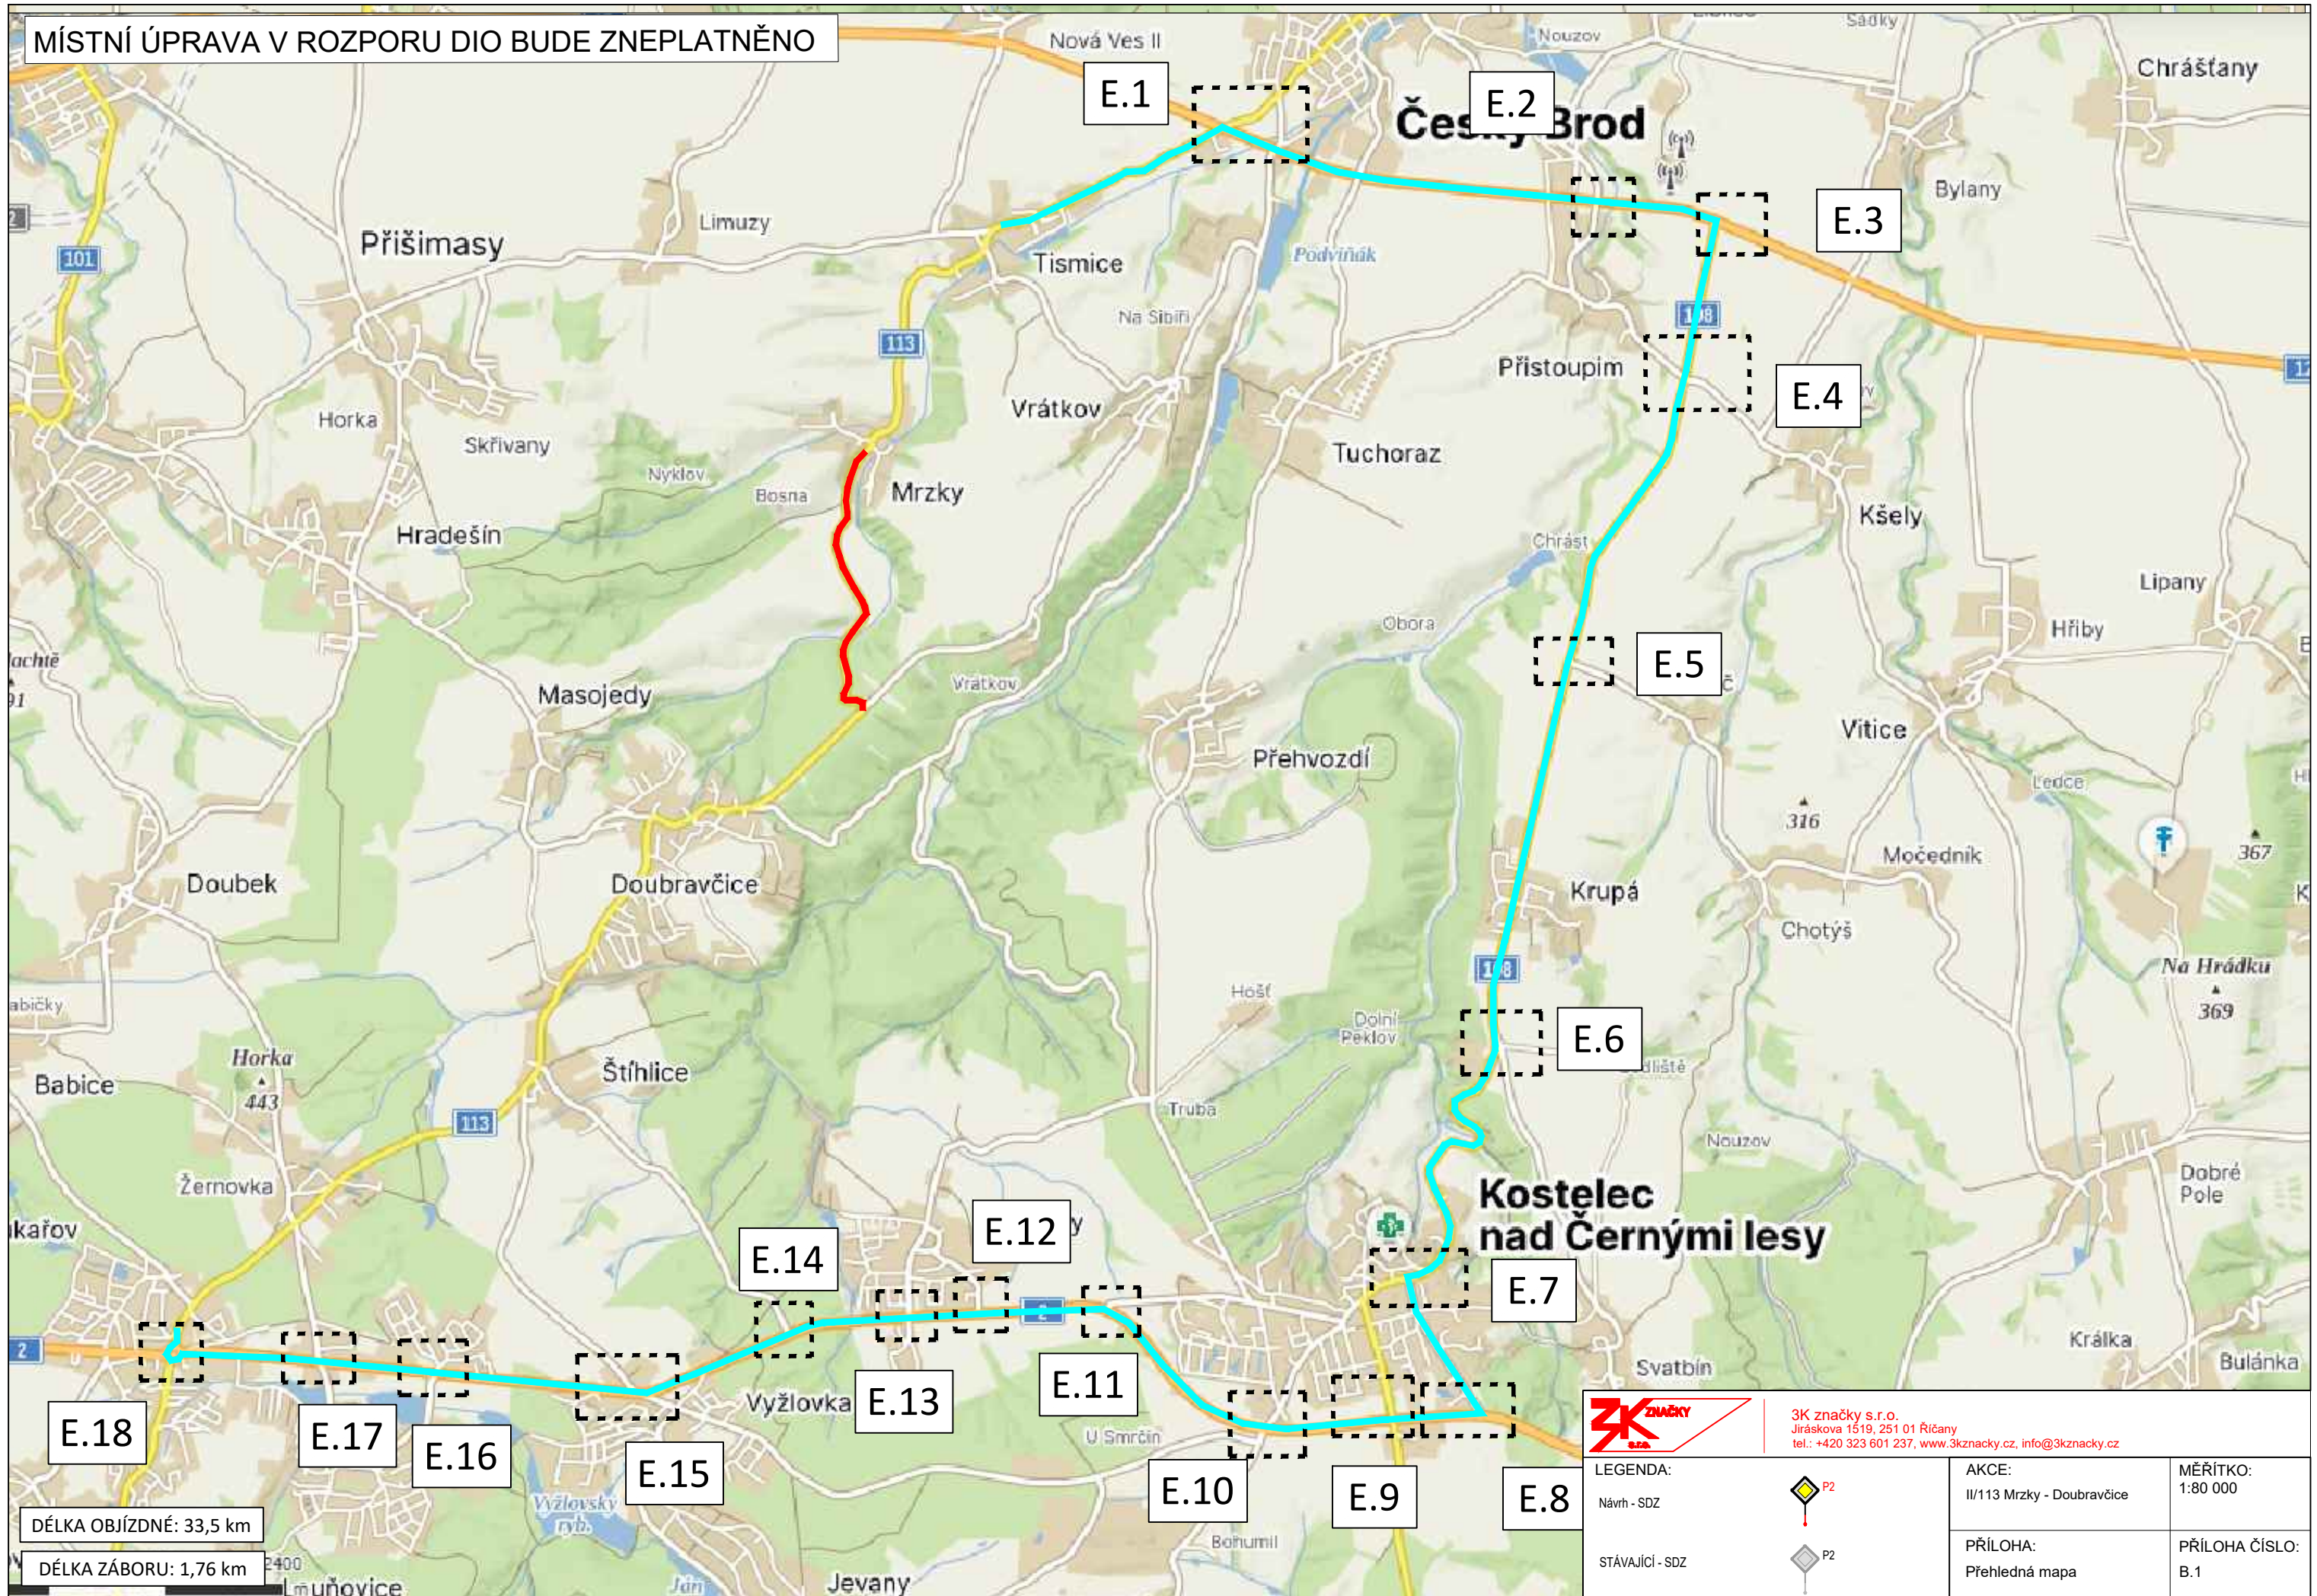

DÉLKA OBJÍZDNÉ: 33,5 km

DÉLKA ZÁBORU: 1,76 km



3K značky s.r.o.
 Jiráskova 1519, 251 01 Říčany
 tel.: +420 323 601 237, www.3kzacky.cz, info@3kzacky.cz

LEGENDA:

Návrh - SDZ



STÁVAJÍCÍ - SDZ



AKCE:

II/113 Mrzky - Doubravčice

MĚŘITKO:


1:80 000

PŘÍLOHA:

Přehledná mapa

PŘÍLOHA ČÍSLO:

B.1

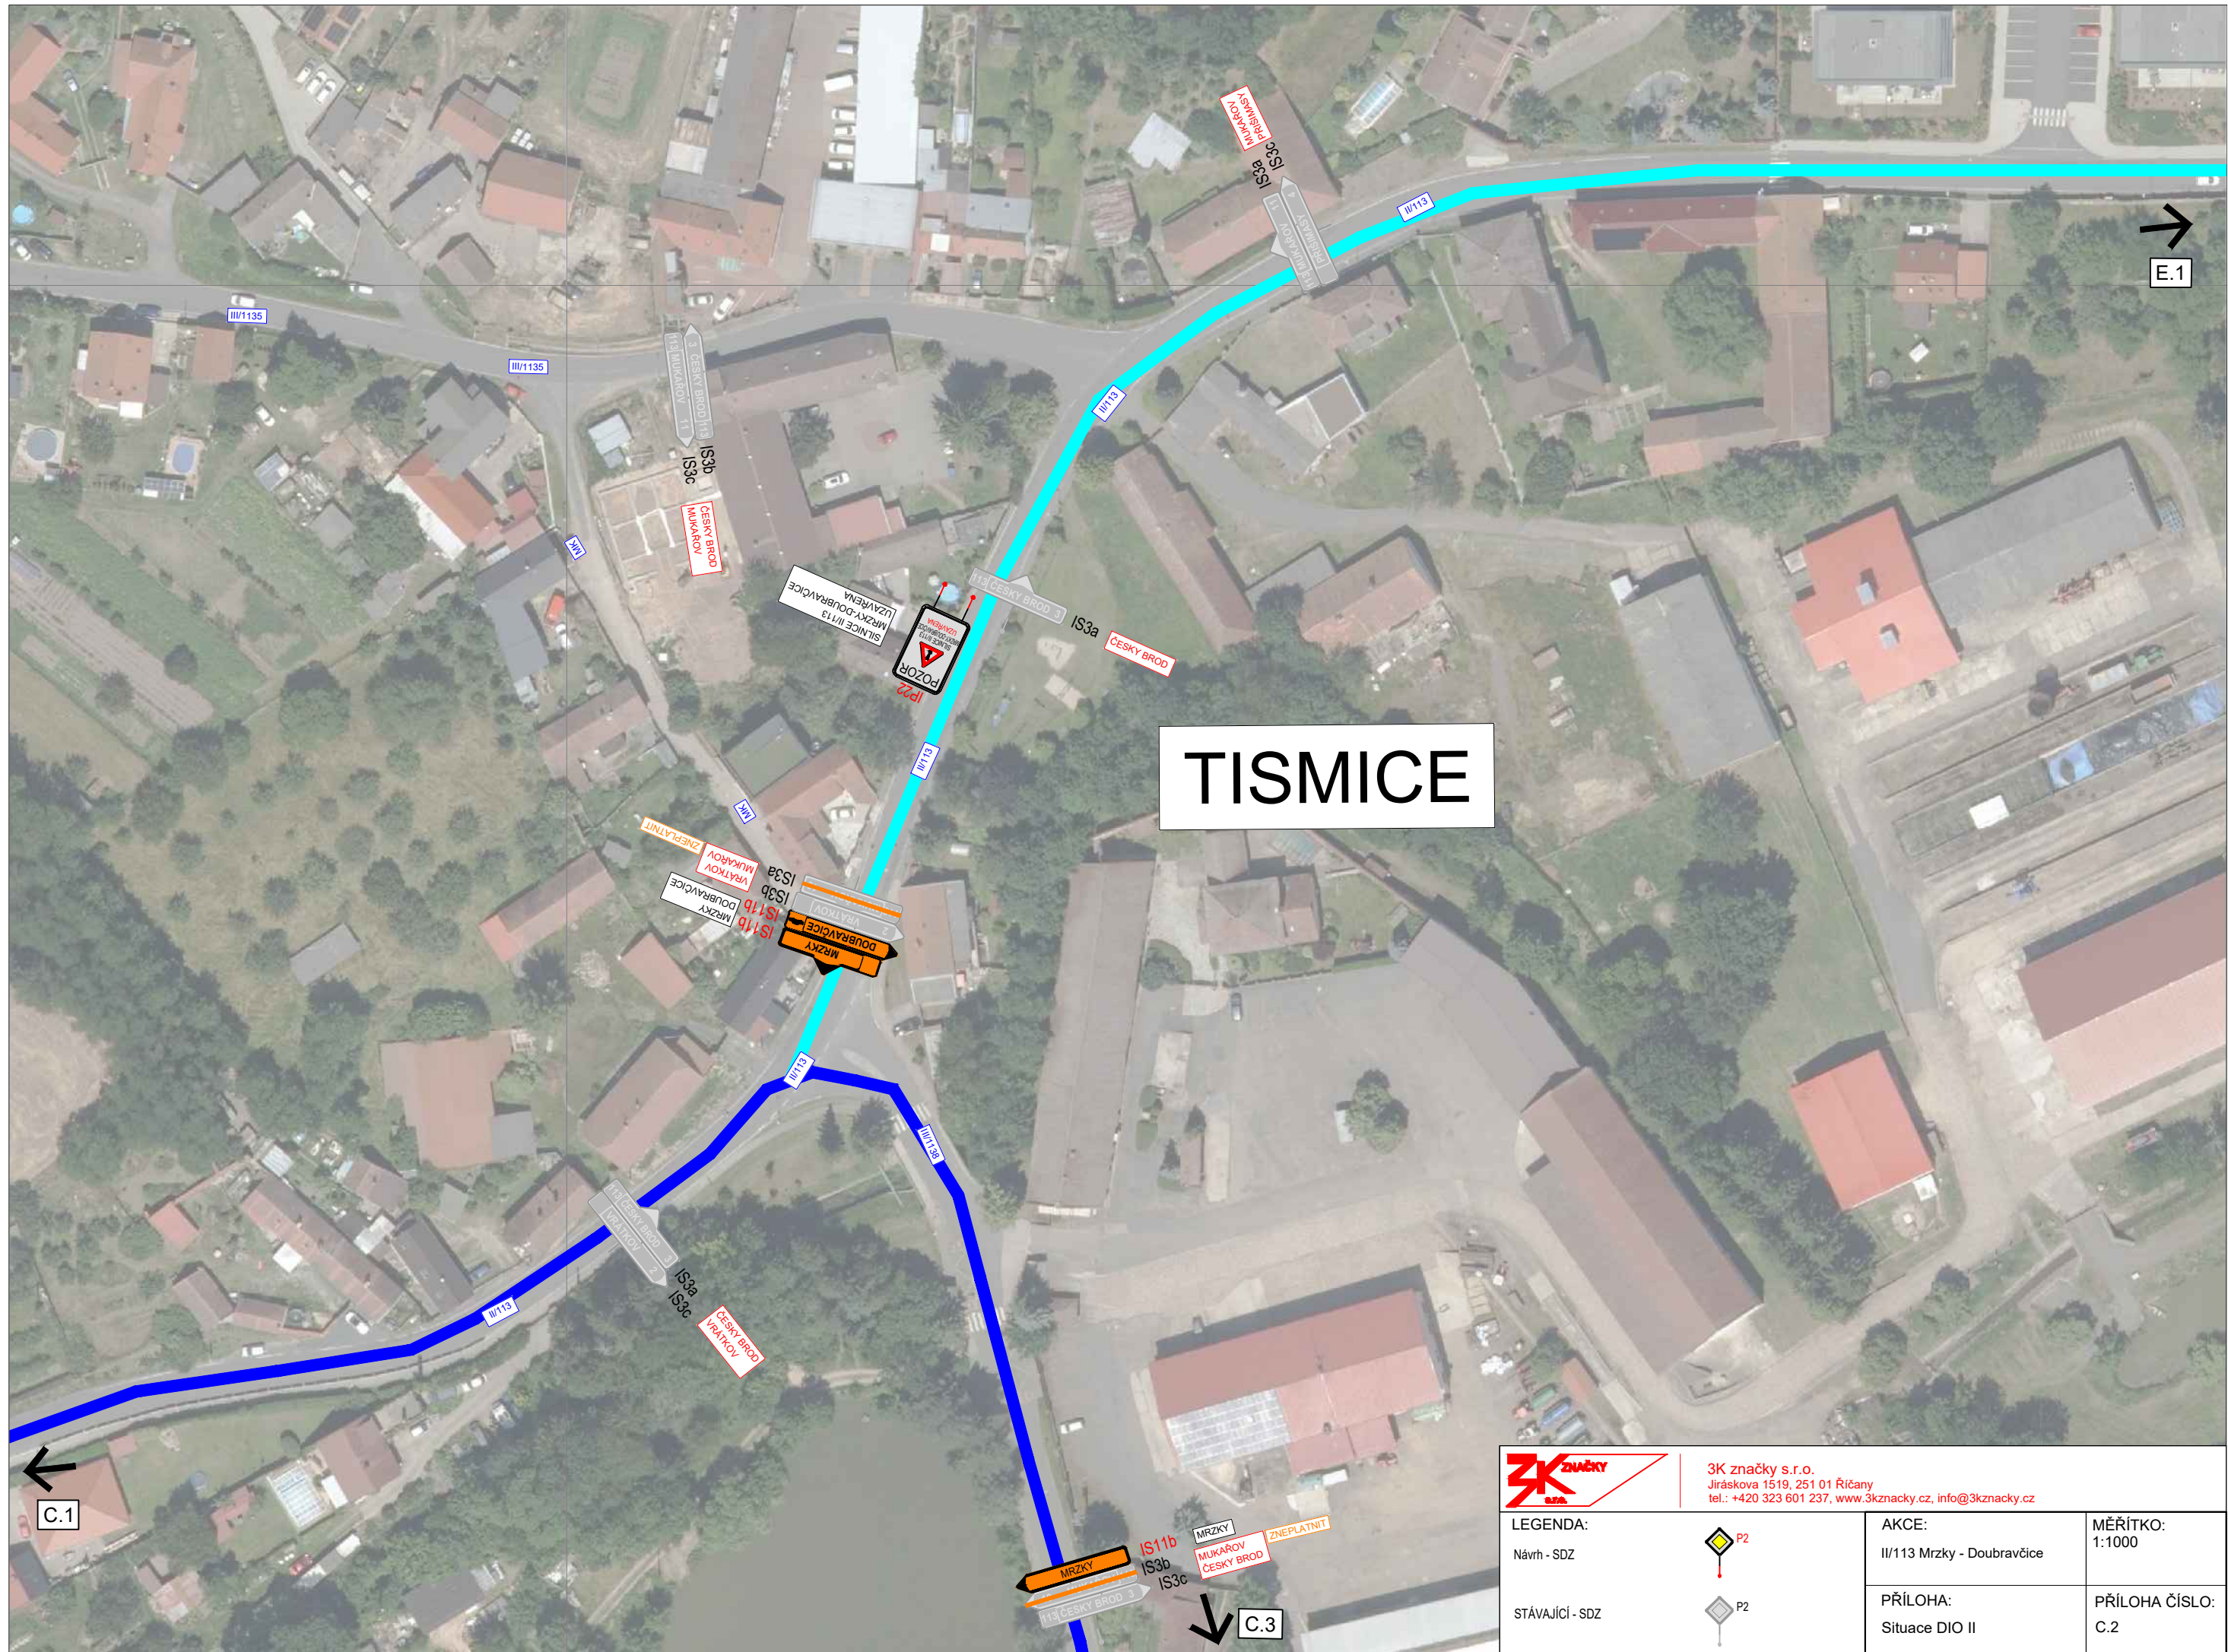

TISMICE

C.1

E.1

C.3



3K značky s.r.o.
 Jiráskova 1519, 251 01 Říčany
 tel.: +420 323 601 237, www.3kznacky.cz, info@3kznacky.cz

LEGENDA:

Návrh - SDZ



STÁVAJÍCÍ - SDZ



AKCE:

II/113 Mrzky - Doubravčice

PŘÍLOHA:

Situace DIO II

MĚŘÍTKO:
1:1000

PŘÍLOHA ČÍSLO:
C.2

VRÁTKOV



3K značky s.r.o.
Jiráskova 1519, 251 01 Říčany
tel.: +420 323 601 237, www.3kznacky.cz, info@3kznacky.cz

LEGENDA:

Návrh - SDZ



STÁVAJÍCÍ - SDZ



AKCE:

II/113 Mrzky -
Dobravčice

PŘÍLOHA:

Situace DIO III

MĚŘÍTKO:

1:1000

PŘÍLOHA ČÍSLO:


C.3

ČESKÝ BROD



		3K značky s.r.o. Jiráskova 1519, 251 01 Říčany tel.: +420 323 601 237, www.3kznacky.cz, info@3kznacky.cz	
LEGENDA: Návrh - SDZ		AKCE: II/113 Mrzky - Doubřavčice	MĚŘÍTKO: 1:1000
STAVAJÍCÍ - SDZ		PŘÍLOHA: Situace DIO I	PŘÍLOHA ČÍSLO: E.1

PŘISTOUPIM

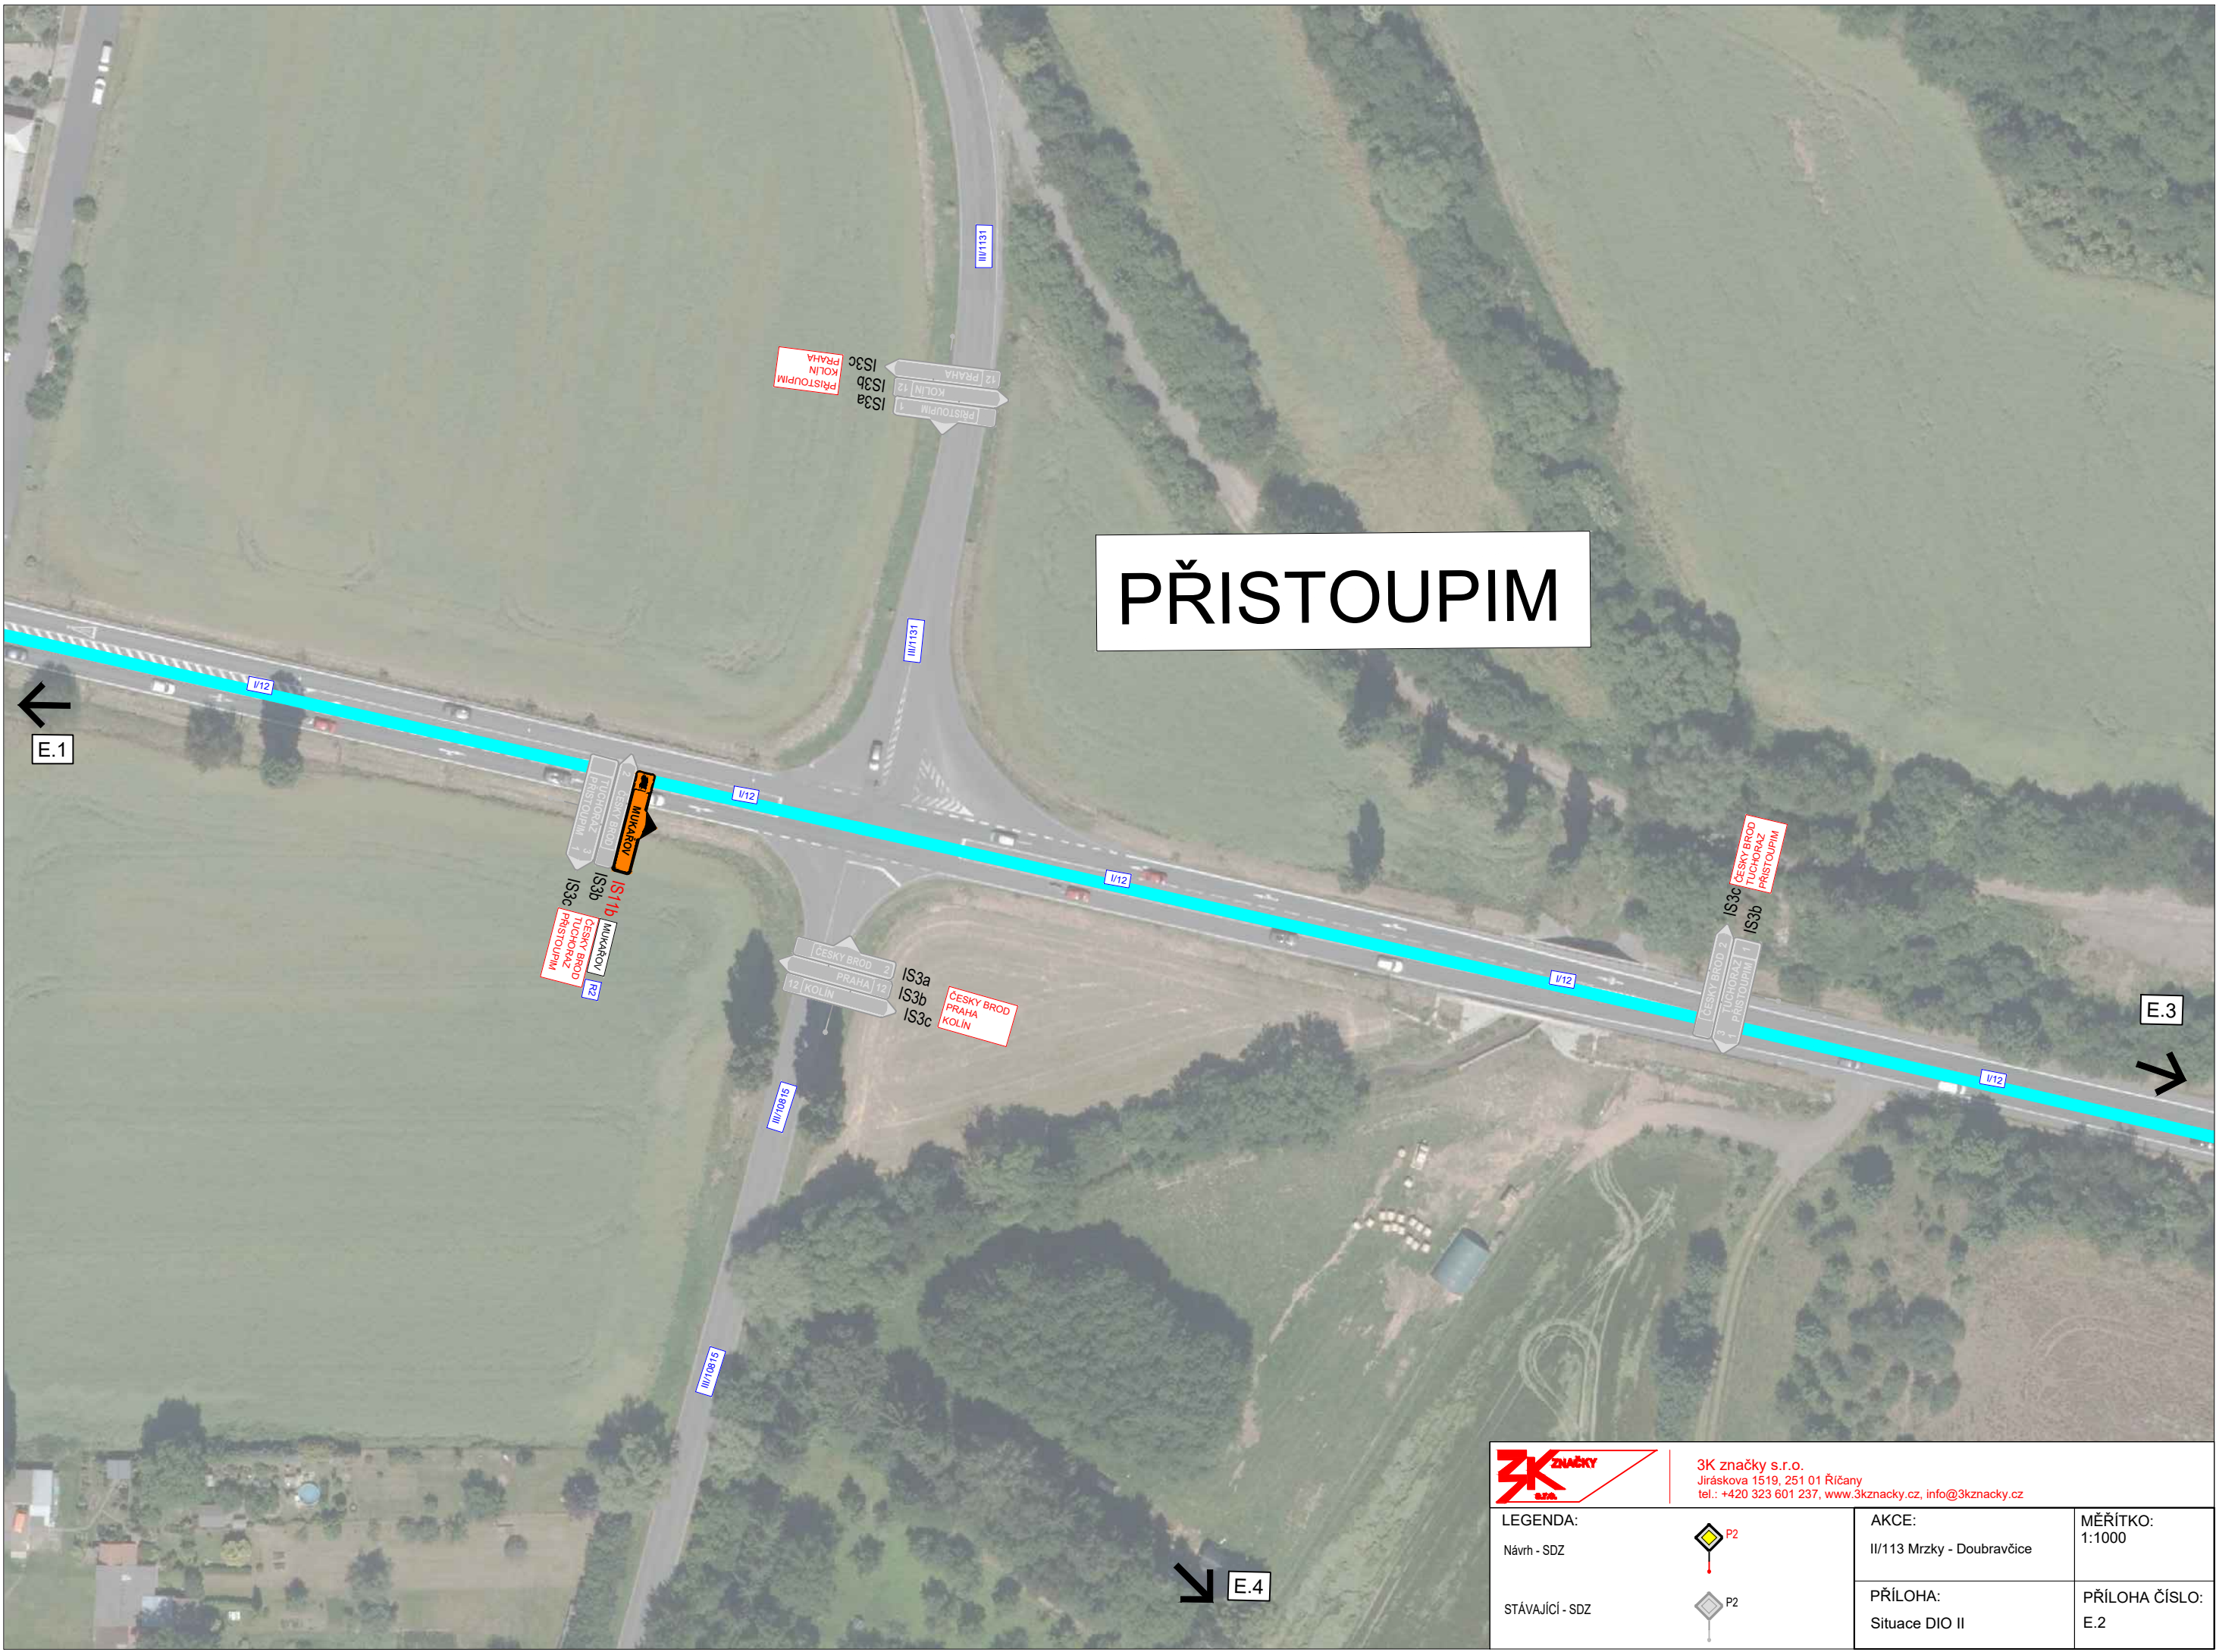



E.1 ←

→ E.3

↘ E.4



3K značky s.r.o.
 Jiráskova 1519, 251 01 Říčany
 tel.: +420 323 601 237, www.3kznacky.cz, info@3kznacky.cz

LEGENDA: Návrh - SDZ  STÁVAJÍCÍ - SDZ 	AKCE: II/113 Mrzky - Doubravčice	MĚŘÍTKO: 1:1000
	PŘÍLOHA: Situace DIO II	PŘÍLOHA ČÍSLO: E.2

KŠELY

PŘISTOUPIM

E.2

E.3

E.5



3K značky s.r.o.
Jiráskova 1519, 251 01 Říčany
tel.: +420 323 601 237, www.3kznacky.cz, info@3kznacky.cz

LEGENDA:

Návrh - SDZ



STÁVAJÍCÍ - SDZ



AKCE:

II/113 Mrzky - Doubravčice

PŘÍLOHA:


Situace DIO IV

MĚŘÍTKO:
1:1000

PŘÍLOHA ČÍSLO:
E.4

KRUPÁ

E.4

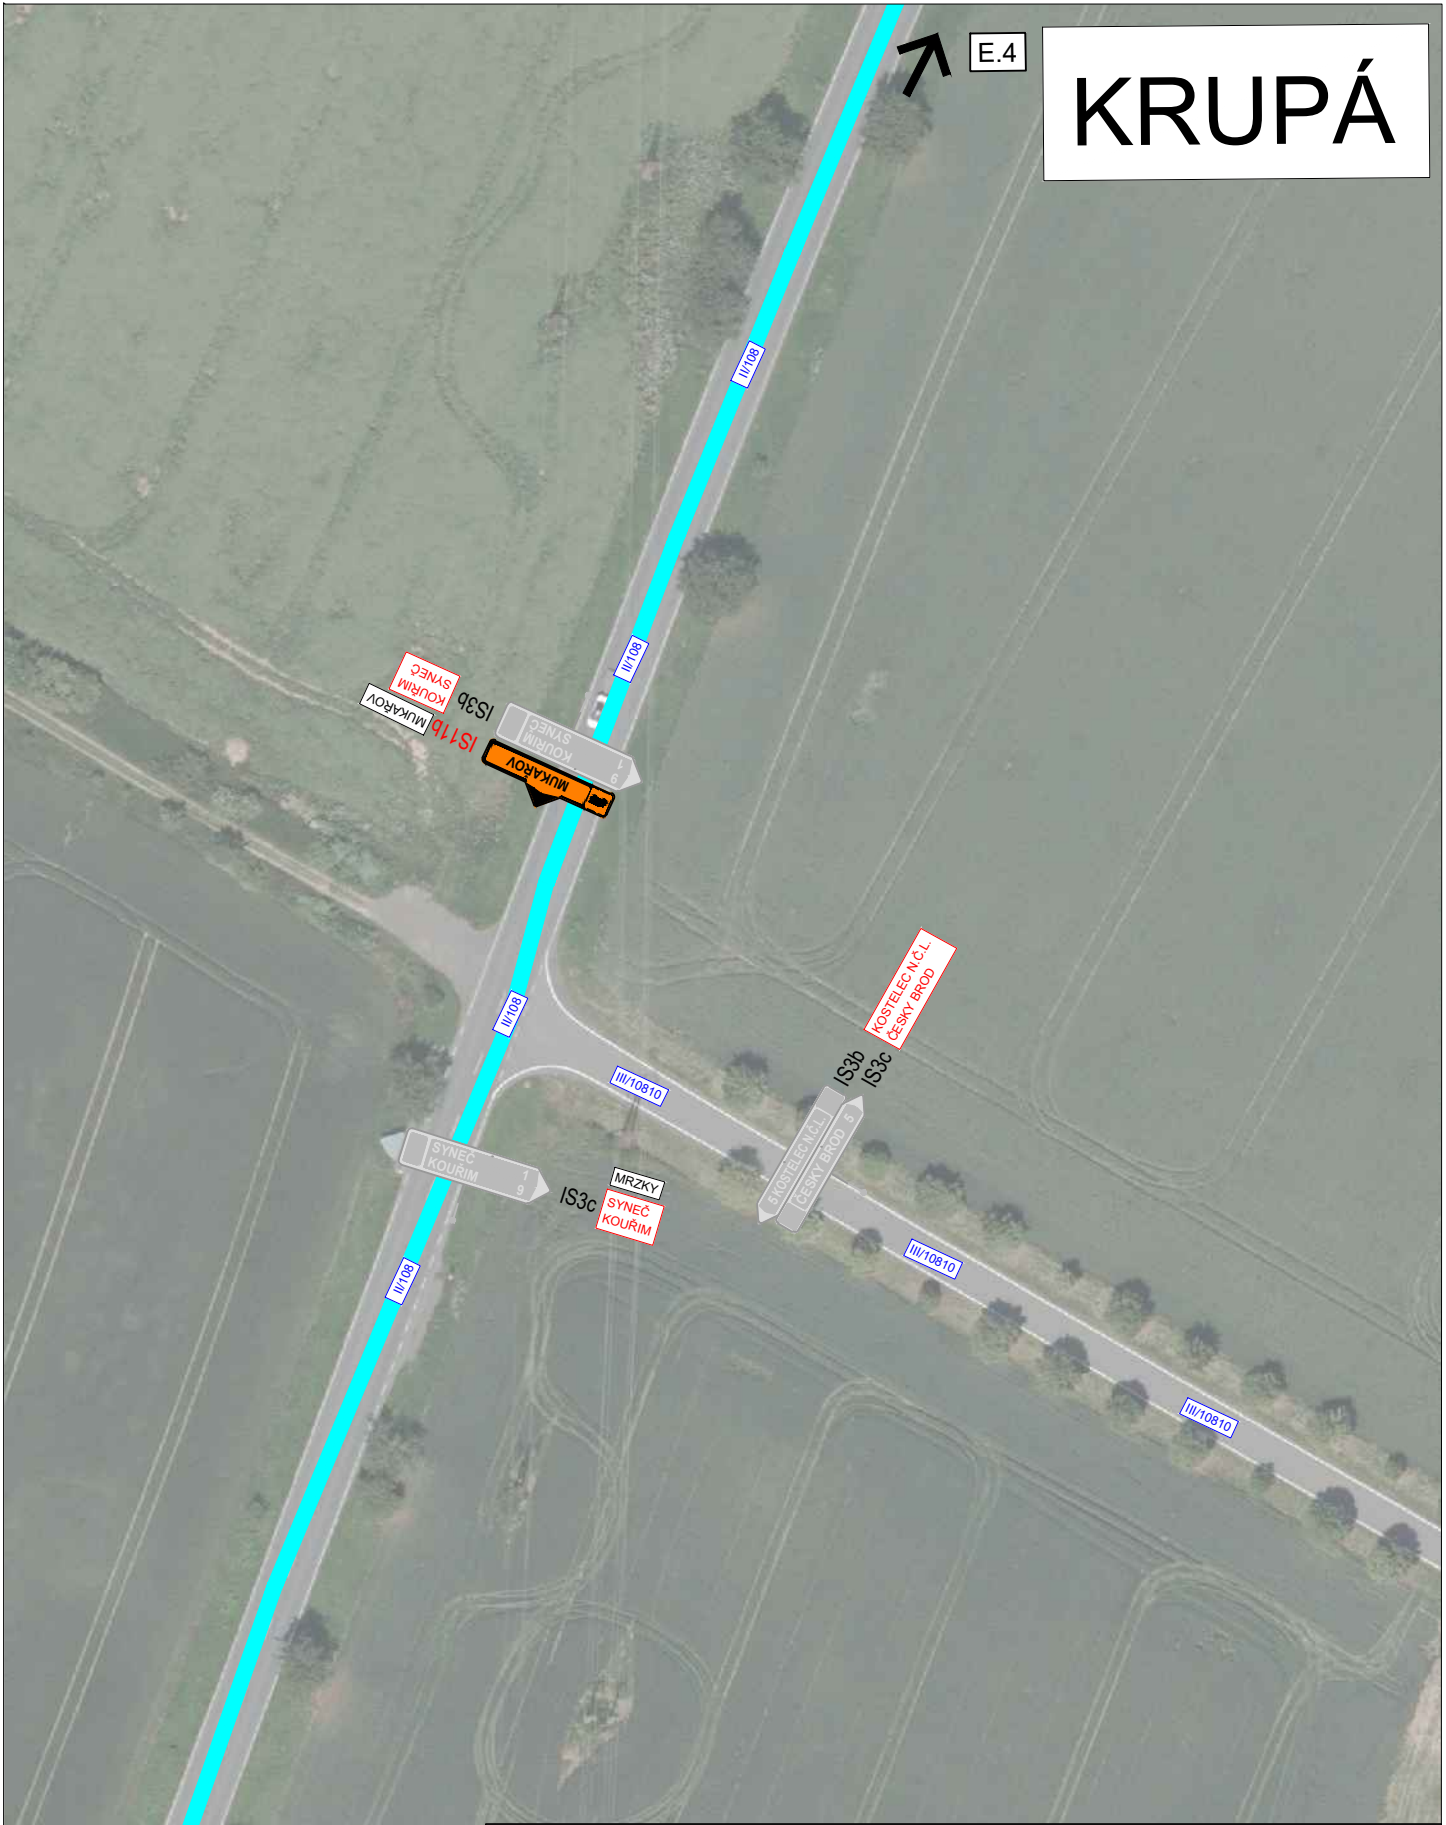

E.6




3K značky s.r.o.
Jiráskova 1519, 251 01 Říčany
tel.: +420 323 601 237, www.3kzacky.cz, info@3kzacky.cz

LEGENDA:	P2
Návrh - SDZ	
STÁVAJÍCÍ - SDZ	P2

AKCE:	II/113 Mrzky - Doubravčice
PŘÍLOHA:	Situace DIO V

MĚŘÍTKO:	1:1000
PŘÍLOHA ČÍSLO:	E.5

SVATBÍN

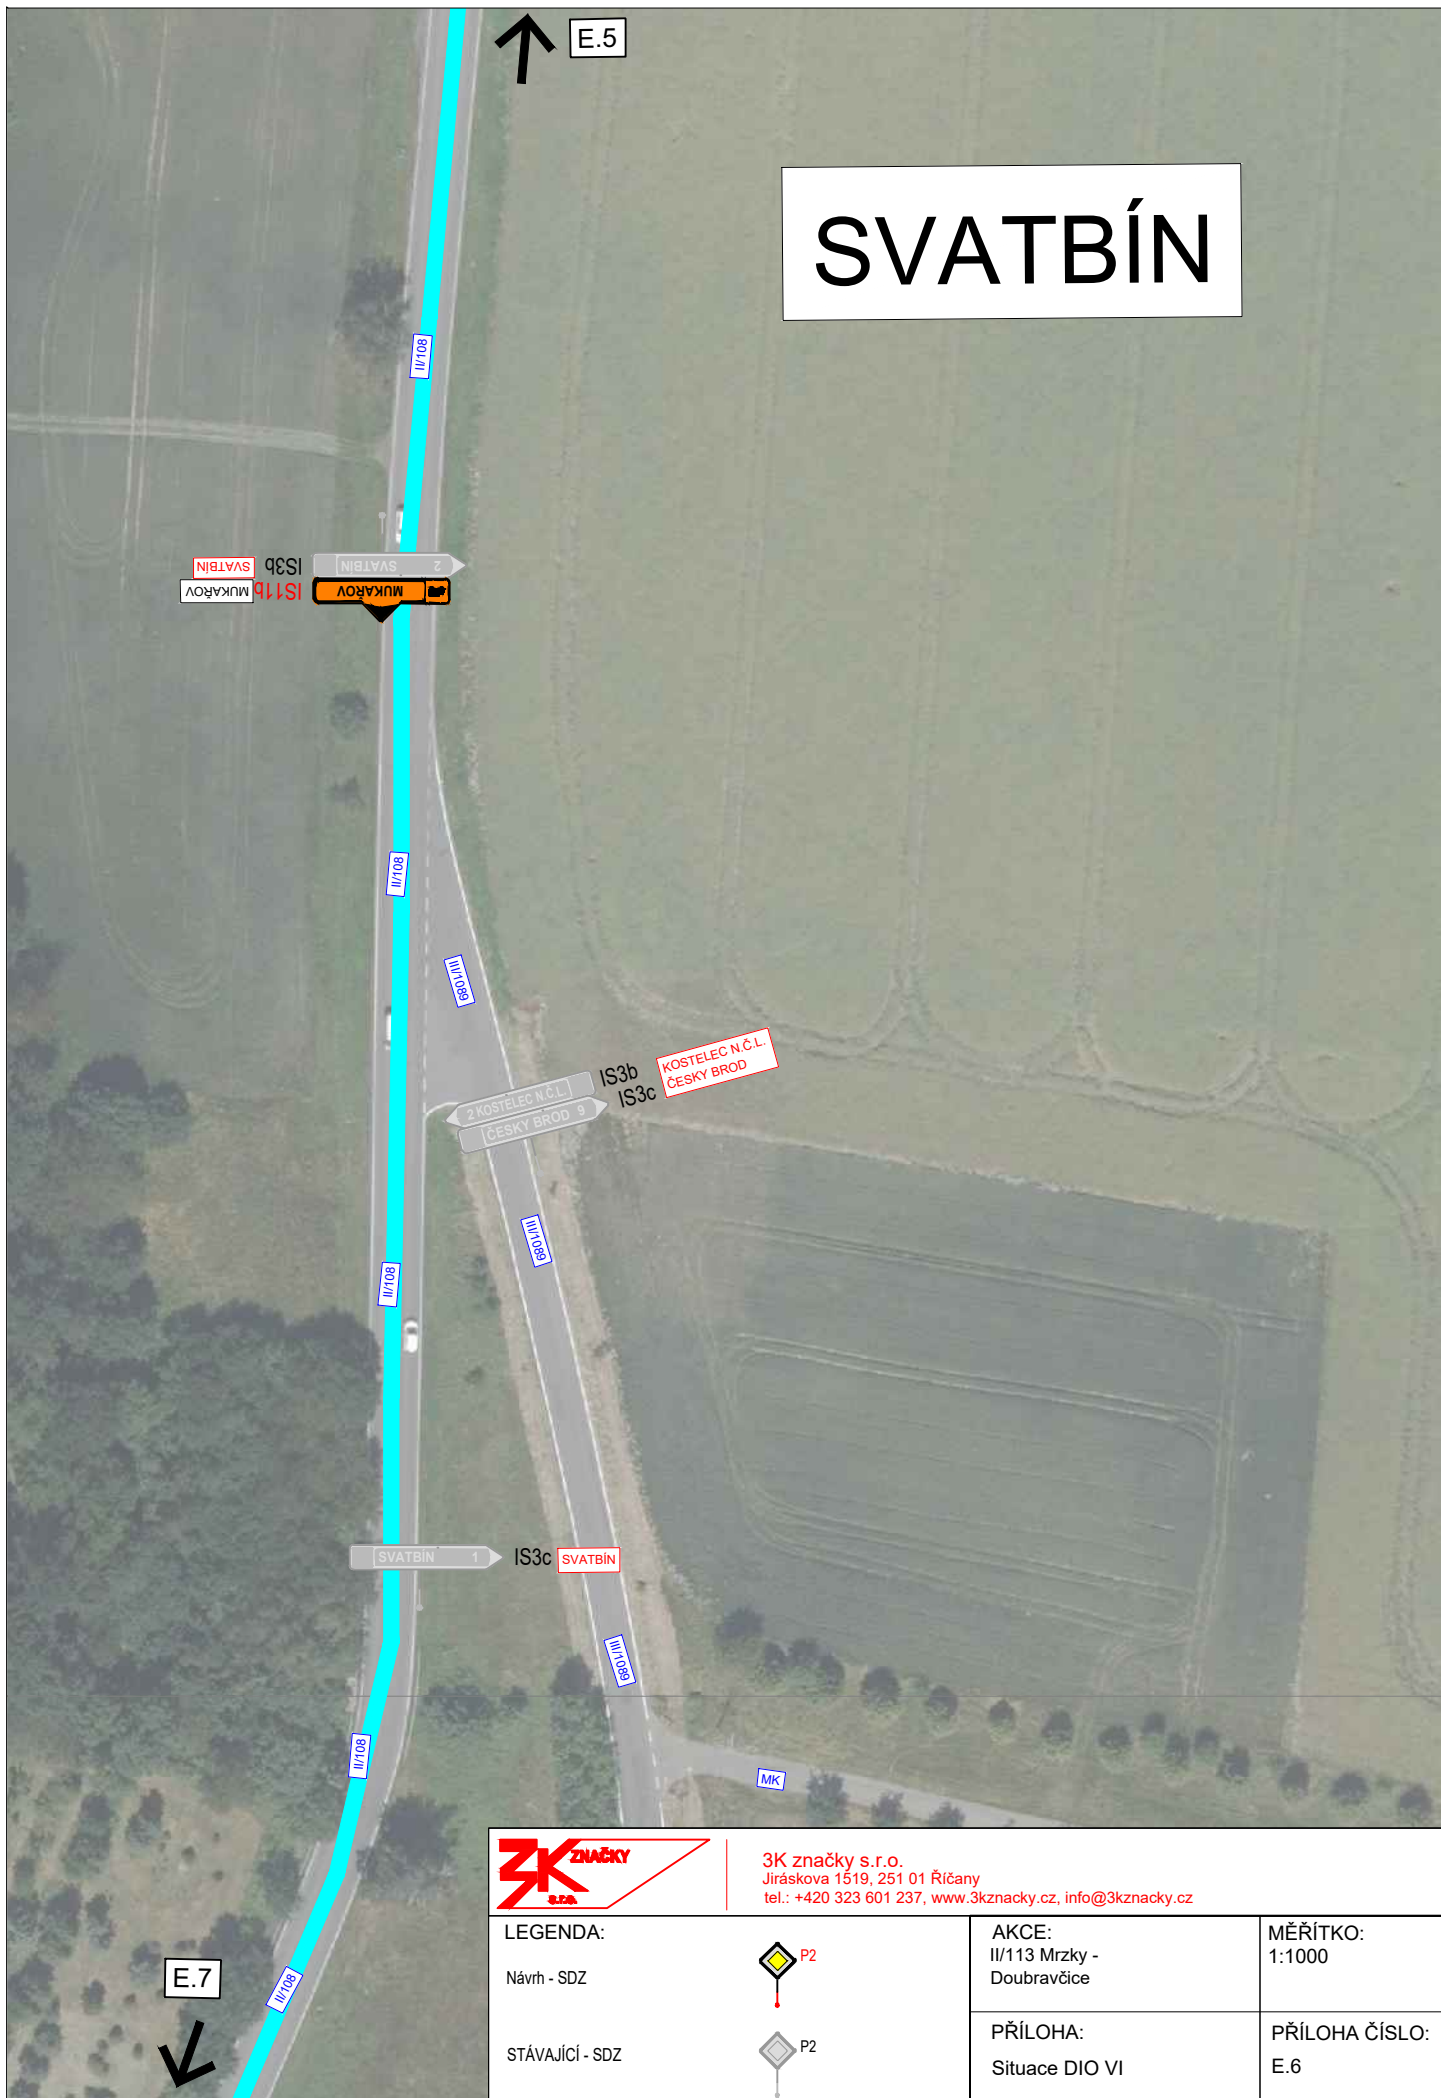

3K značky s.r.o.
Jiráskova 1519, 251 01 Říčany
tel.: +420 323 601 237, www.3kznacky.cz, info@3kznacky.cz

LEGENDA:

Návrh - SDZ



STÁVAJÍCÍ - SDZ



AKCE:
II/113 Mrzky -
Doubřavčice

MĚŘÍTKO:
1:1000

PŘÍLOHA:
Situační DIO VI

PŘÍLOHA ČÍSLO:
E.6

KOSTELEČ N.Č.L.



3K značky s.r.o.
 Jiráskova 1519, 251 01 Říčany
 tel.: +420 323 601 237, www.3kznacky.cz, info@3kznacky.cz

LEGENDA:

Návrh - SDZ



STÁVAJÍCÍ - SDZ



AKCE:

II/113 Mrzky -
 Doubravčice

PŘÍLOHA:

Situace DIO VII

MĚŘÍTKO:

1:1000

PŘÍLOHA ČÍSLO:

E.7

KOSTELEČ N.Č.L.



		3K značky s.r.o. Jiráskova 1519, 251 01 Říčany tel.: +420 323 601 237, www.3kznacky.cz, info@3kznacky.cz	
LEGENDA: Návrh - SDZ		AKCE: II/113 Mrzky - Doubravčice	MĚŘÍTKO: 1:1000
STAVAJÍCÍ - SDZ		PŘÍLOHA: Situace DIO VIII	PŘÍLOHA ČÍSLO: E.8

KOSTELEČ N.Č.L.

E.7

E.8

E.10



3K značky s.r.o.
 Jiráskova 1519, 251 01 Říčany
 tel.: +420 323 601 237, www.3kznacky.cz, info@3kznacky.cz

LEGENDA:

Návrh - SDZ



STÁVAJÍCÍ - SDZ



AKCE:

II/113 Mrzky - Doubravčice

PŘÍLOHA:

Situace DIO IX

MĚŘÍTKO:
1:1000

PŘÍLOHA ČÍSLO:

E.9

KOSTELEČ N.Č.L.

E.11



E.9





		3K značky s.r.o. Jiráskova 1519, 251 01 Říčany tel.: +420 323 601 237, www.3kzacky.cz, info@3kzacky.cz	
LEGENDA: Návrh - SDZ		AKCE: II/13 Mrzky - Doubravčice	MĚŘÍTKO: 1:1000
STÁVAJÍCÍ - SDZ		PŘÍLOHA: Situace DIO X	PŘÍLOHA ČÍSLO: E.10


KOZOJEDY

KOSTELEČ N.Č.L.



3K značky s.r.o.
 Jiráskova 1519, 251 01 Říčany
 tel.: +420 323 601 237, www.3kznacky.cz, info@3kznacky.cz

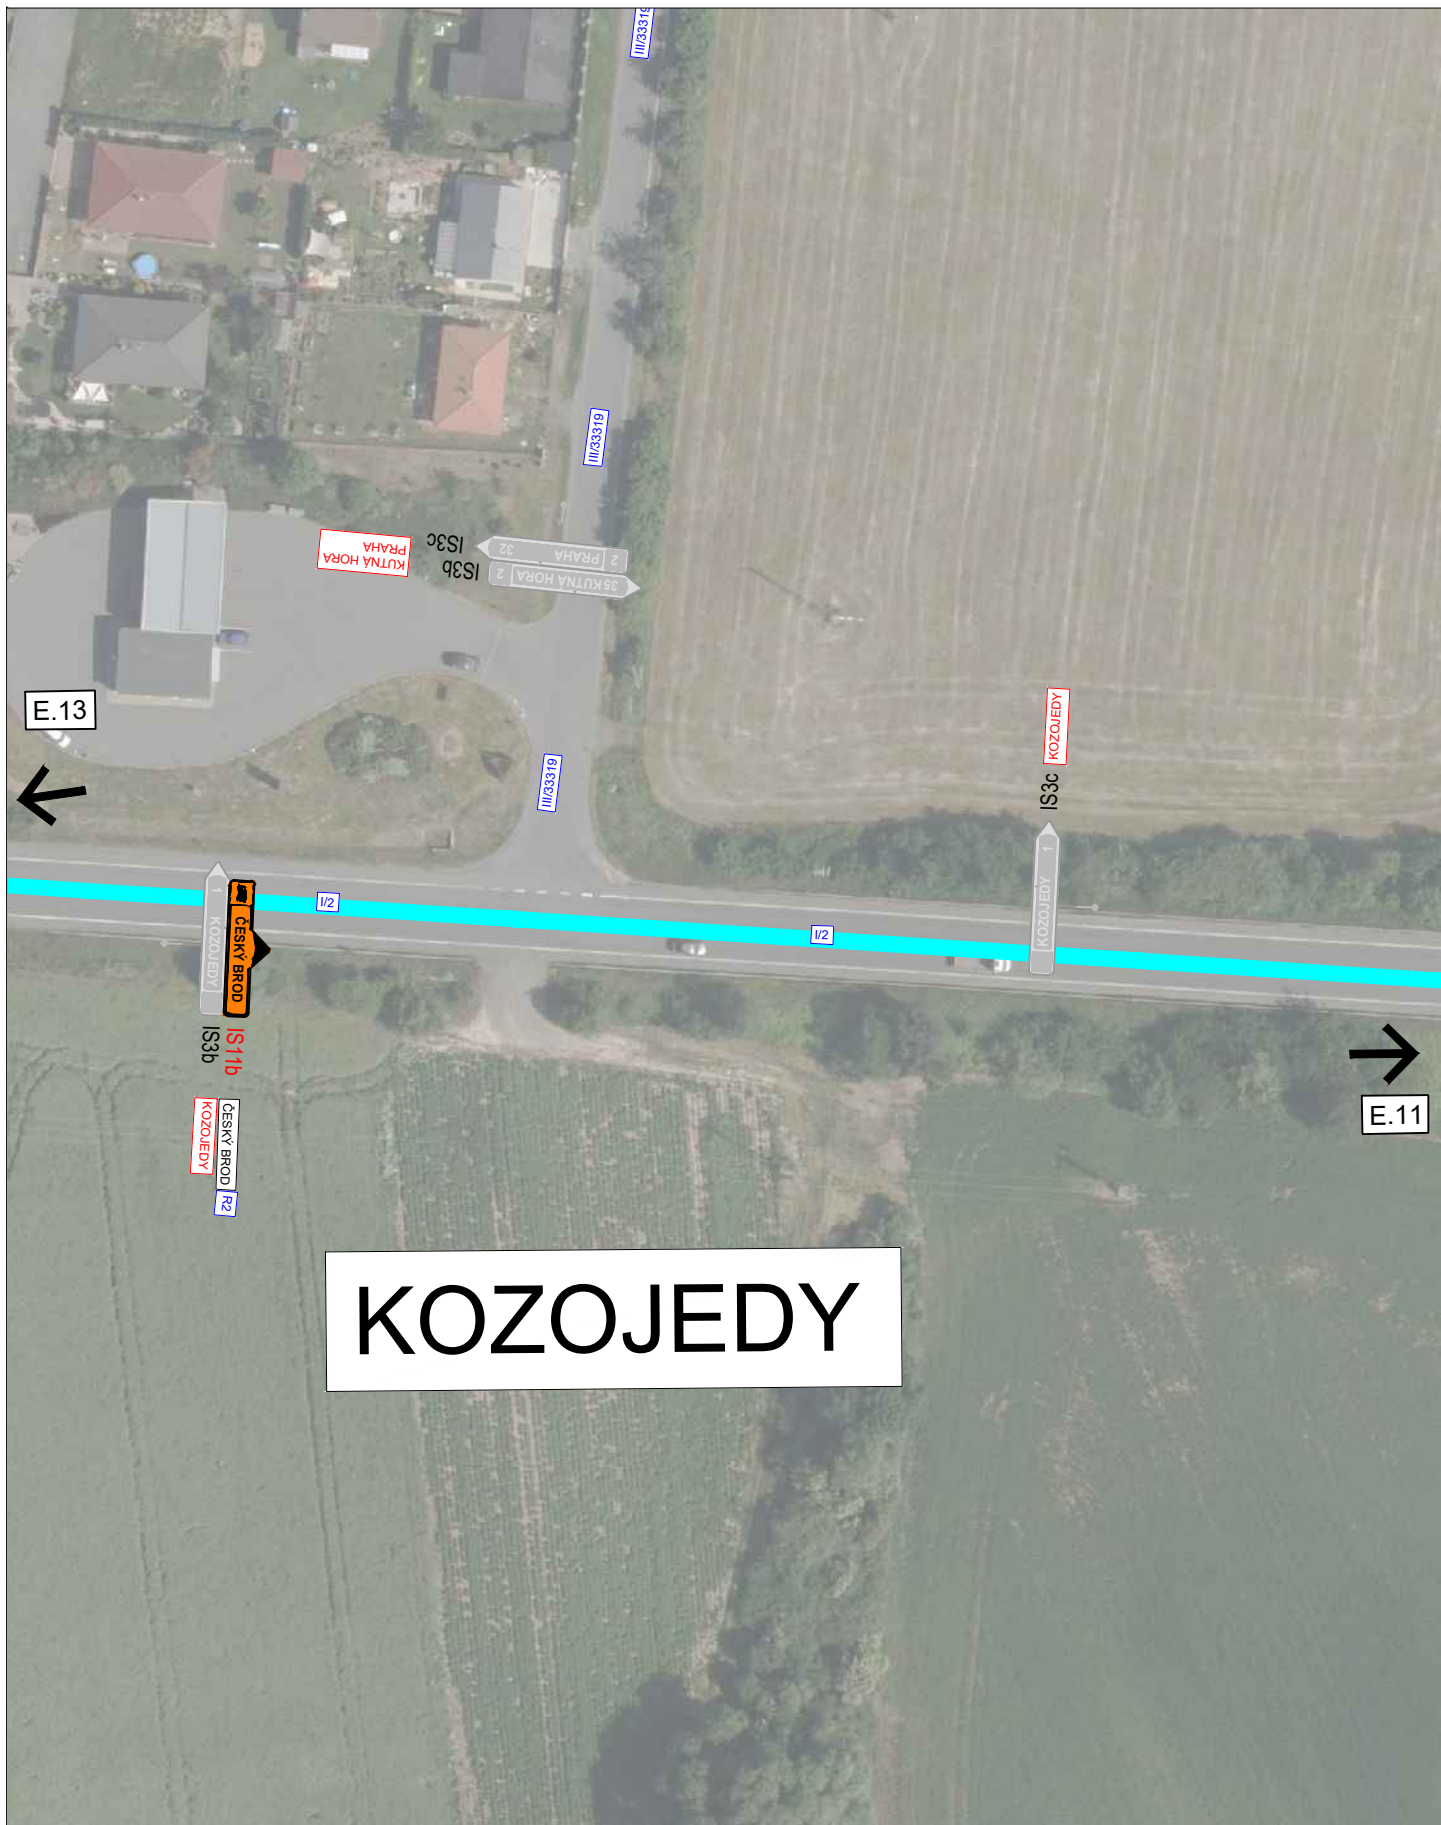

LEGENDA: Návrh - SDZ  STÁVAJÍCÍ - SDZ 	AKCE: II/113 Mrzky - Doubravčice	MĚŘITKO: 1:1000
	PŘÍLOHA: Situace DIO XI	PŘÍLOHA ČÍSLO: E.11



KOZOJEDY




3K značky s.r.o.
 Jiráskova 1519, 251 01 Říčany
 tel.: +420 323 601 237, www.3kznacky.cz, info@3kznacky.cz

LEGENDA:	 P2
Návrh - SDZ	
STÁVAJÍCÍ - SDZ	 P2



AKCE:	MĚŘÍTKO:
II/113 Mrzky - Doubravčice	1:1000

PŘÍLOHA:	PŘÍLOHA ČÍSLO:
Situace DIO XII	E.12

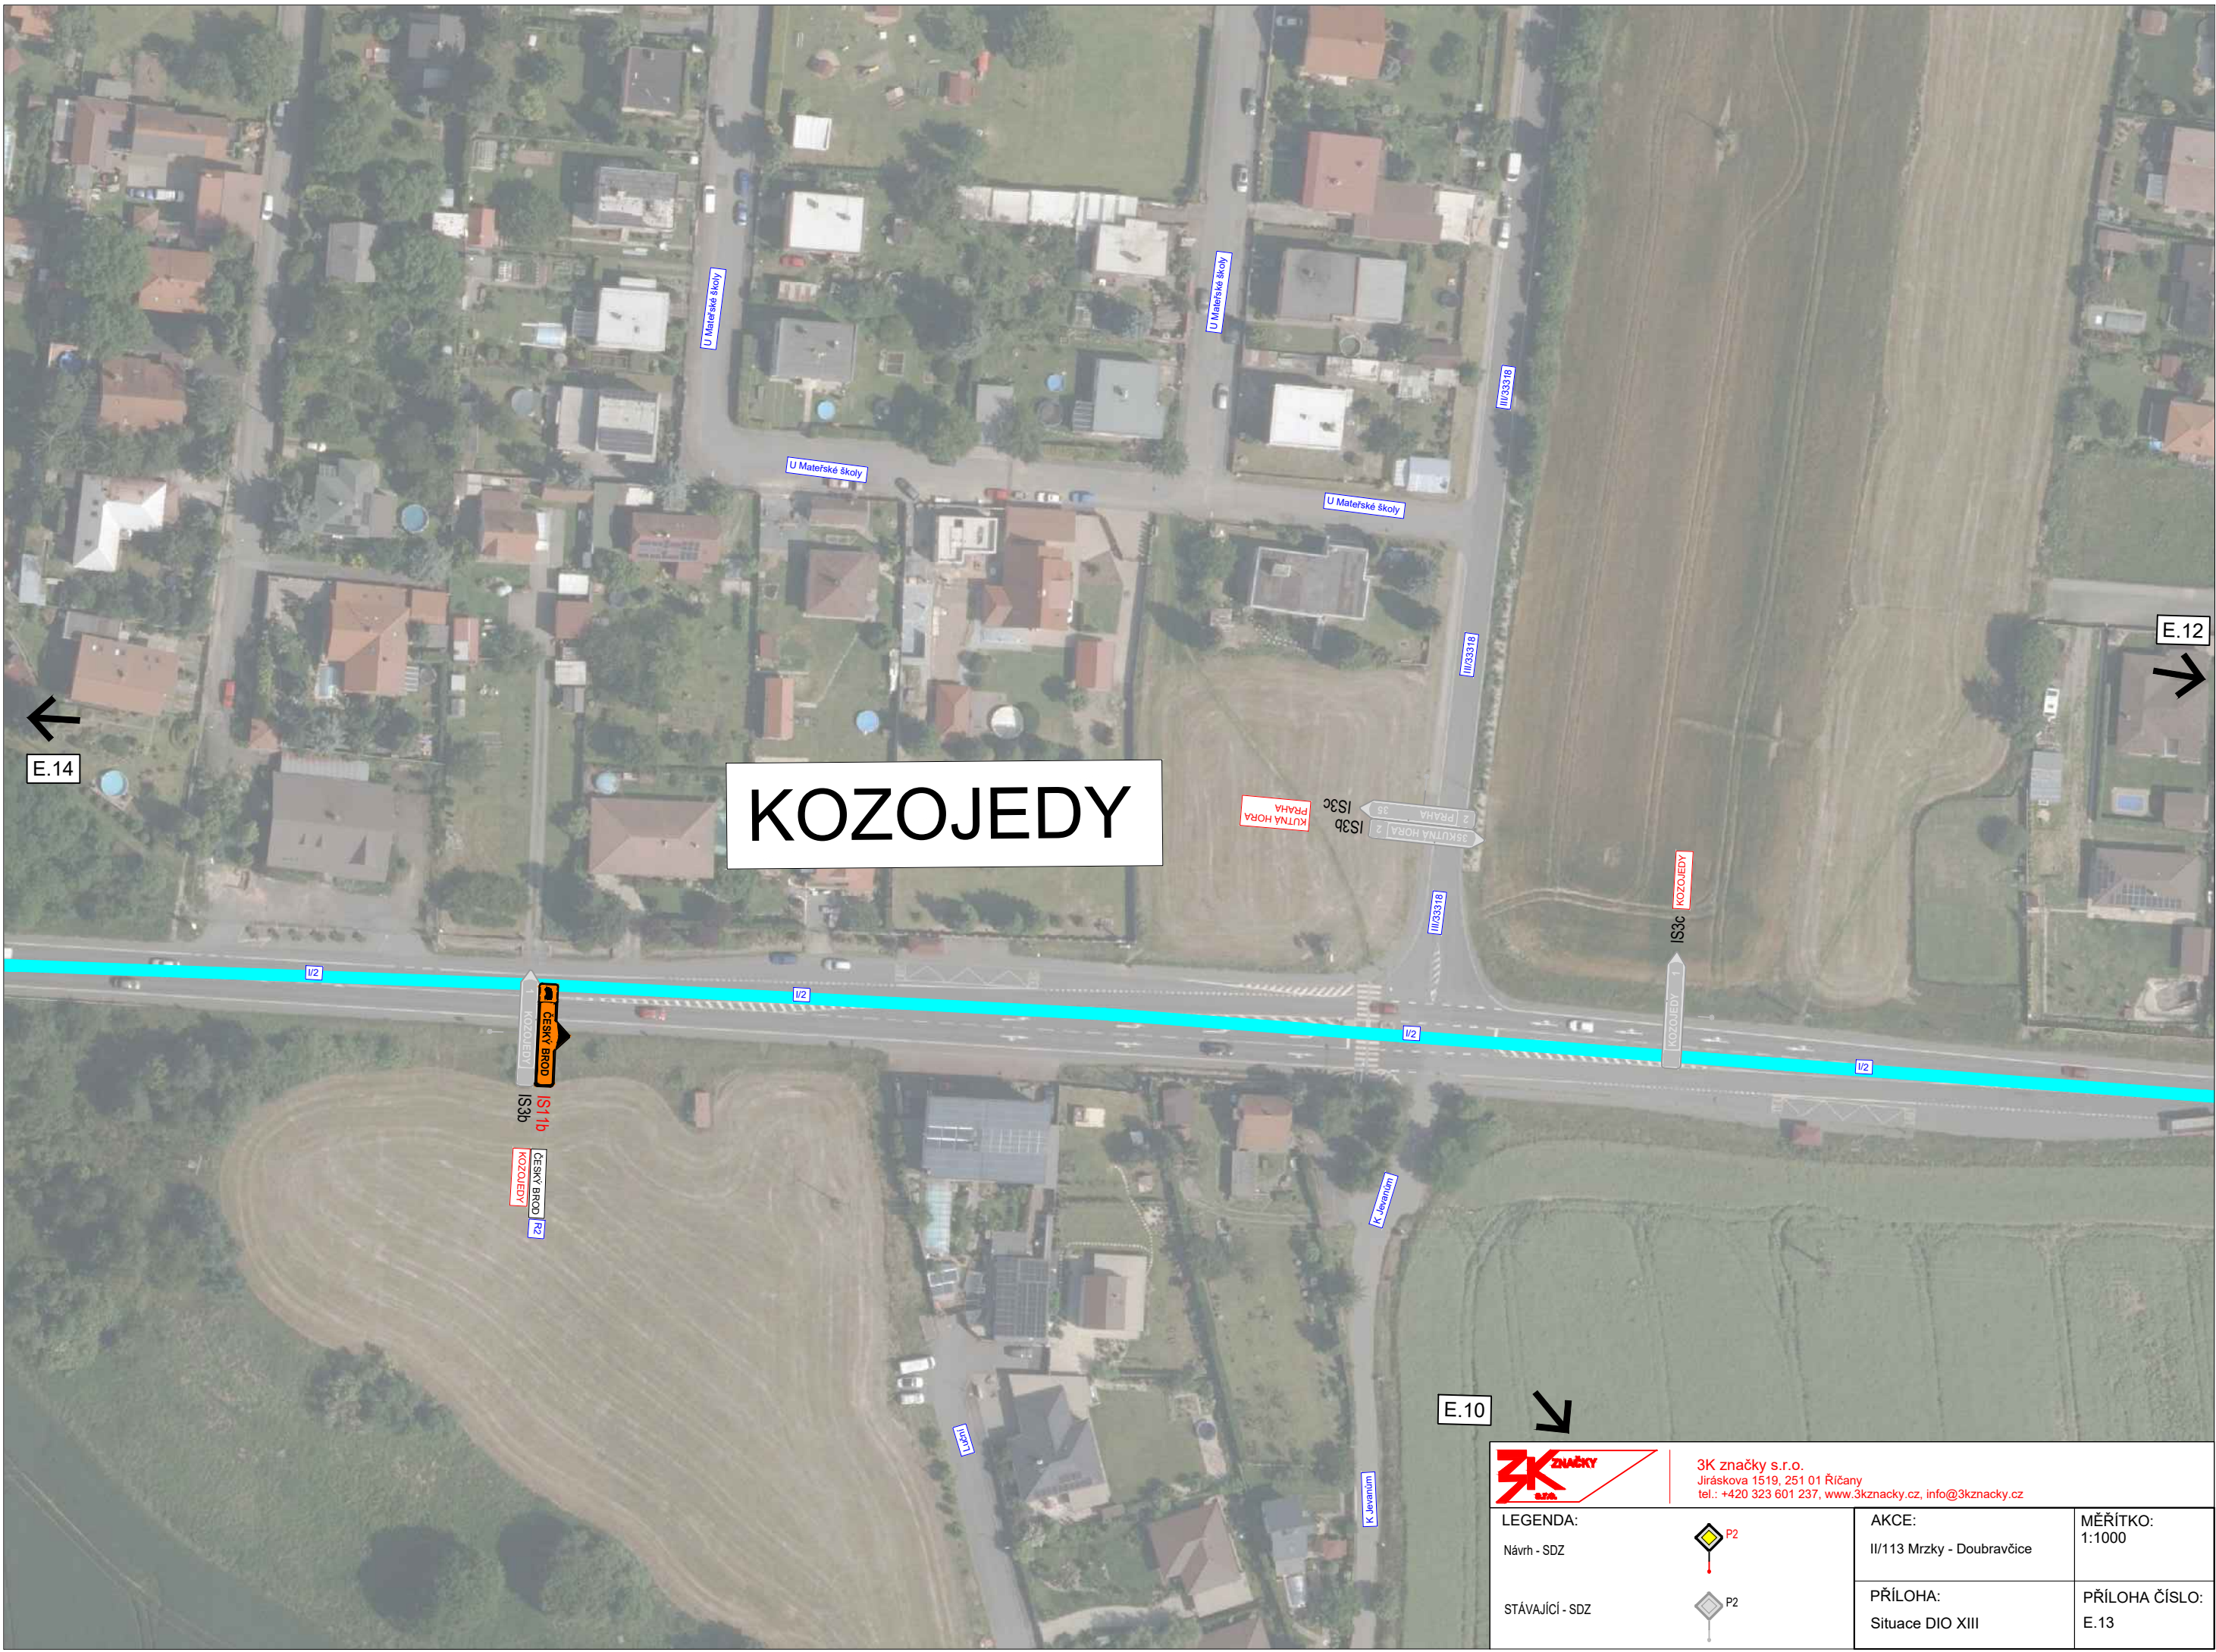KOZOJEDY



3K značky s.r.o.
 Jiráskova 1519, 251 01 Říčany
 tel.: +420 323 601 237, www.3kznacky.cz, info@3kznacky.cz


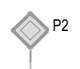
LEGENDA: Návrh - SDZ  STÁVAJÍCÍ - SDZ 	AKCE: II/113 Mrzky - Doubravčice	MĚŘITKO: 1:1000
PŘÍLOHA: Situace DIO XIII	PŘÍLOHA ČÍSLO: E.13	

ŠTÍHLICE

JEVANY





3K značky s.r.o.
Jiráskova 1519, 251 01 Říčany
tel.: +420 323 601 237, www.3kznacky.cz, info@3kznacky.cz

LEGENDA:		AKCE:	MĚŘÍTKO:
Návrh - SDZ		II/113 Mrzky - Doubravčice	1:1000
STÁVAJÍCÍ - SDZ		PŘÍLOHA:	PŘÍLOHA ČÍSLO:
		Situace DIO XIV	E.14

VYŽLOVKA



		3K značky s.r.o. Jiráskova 1519, 251 01 Říčany tel.: +420 323 601 237, www.3kznacky.cz, info@3kznacky.cz	
LEGENDA: Návrh - SDZ		AKCE: II/13 Mrzky - Doubravčice	MĚŘITKO: 1:1000
STAVAJÍCÍ - SDZ		PŘÍLOHA: Situace DIO XV	PŘÍLOHA ČÍSLO: E.15

LOUŇOVICE

E.17



E.15



3K značky s.r.o.
Jiráskova 1519, 251 01 Říčany
tel.: +420 323 601 237, www.3kznacky.cz, info@3kznacky.cz

LEGENDA:

Návrh - SDZ



STÁVAJÍCÍ - SDZ



AKCE:

II/113 Mrzky -
Doubravčice

PŘÍLOHA:

Situace DIO XVI


MĚŘÍTKO:

1:1000

PŘÍLOHA ČÍSLO:

E.16

LOUŇOVICE

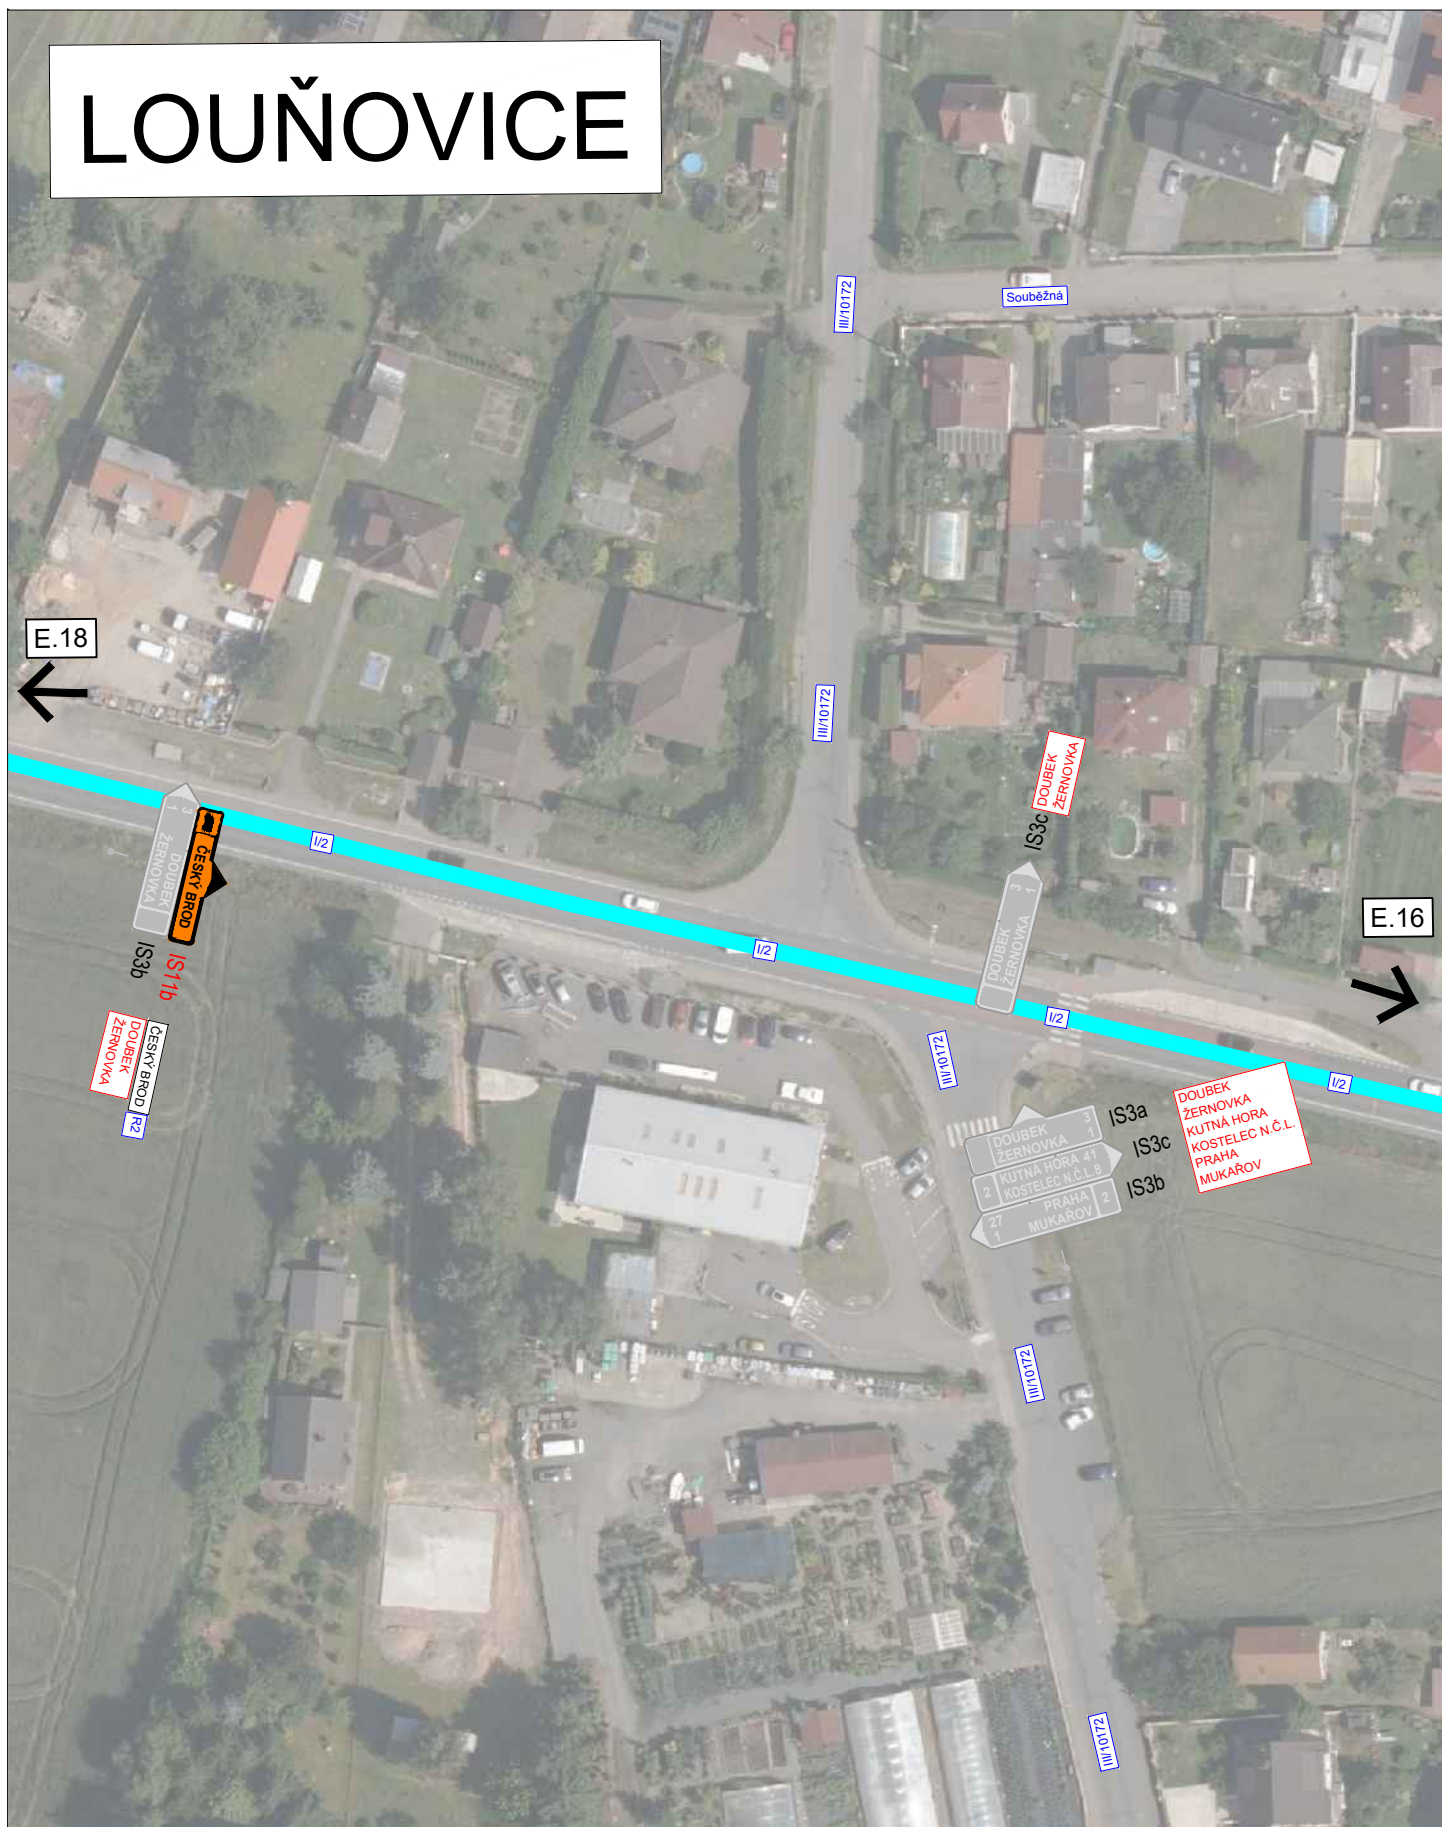

3K značky s.r.o.
 Jiráskova 1519, 251 01 Říčany
 tel.: +420 323 601 237, www.3kznacky.cz, info@3kznacky.cz

LEGENDA:

Návrh - SDZ



STÁVAJÍCÍ - SDZ



AKCE:

II/113 Mrzky -
 Doubřavčice

PŘÍLOHA:

Situace DIO XVII

MĚŘÍTKO:

1:1000

PŘÍLOHA ČÍSLO:

E.17

MUKAŘOV



C.4

E.17

SRBÍN



3K značky s.r.o.
 Jiráskova 1519, 251 01 Říčany
 tel.: +420 323 601 237, www.3kznacky.cz, info@3kznacky.cz

LEGENDA: Návrh - SDZ STÁVAJÍCÍ - SDZ	 P2  P2	AKCE: II/113 Mrzky - Doubravčice	MĚŘÍTKO: 1:1000
		PŘÍLOHA: Situace DIO XVIII	PŘÍLOHA ČÍSLO: E.18