


ETAPA 1.

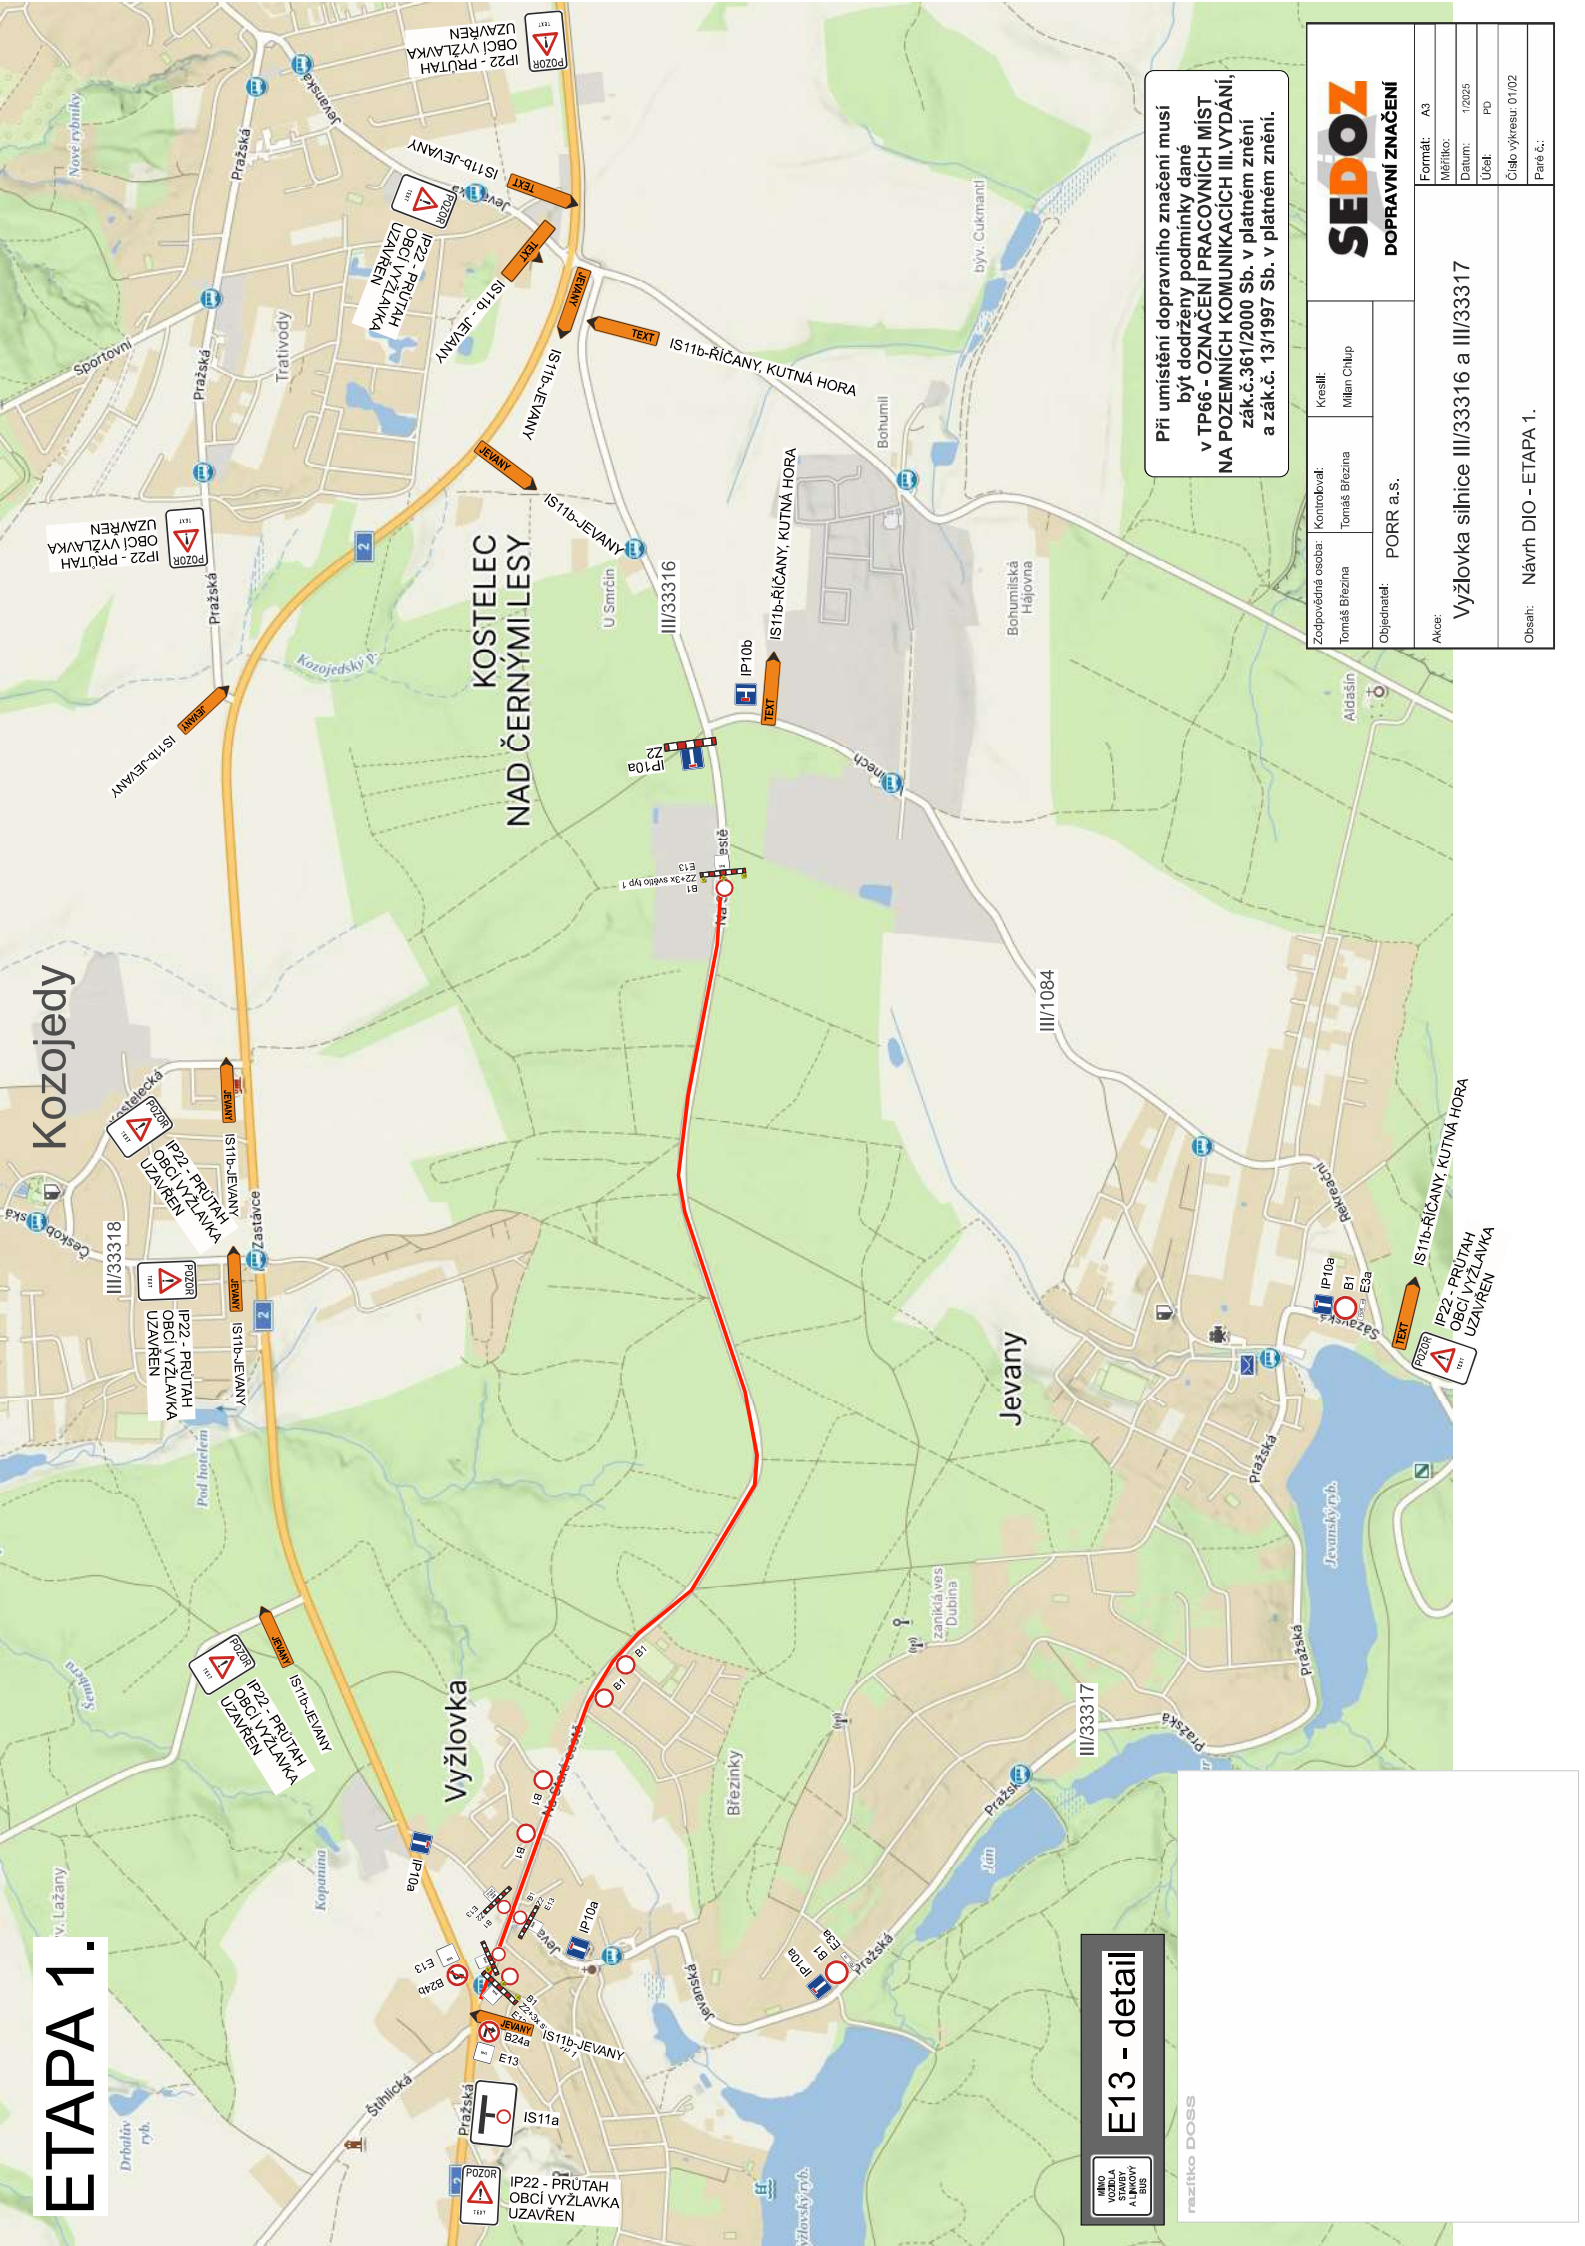

Při umístění dopravního značení musí být dodrženy podmínky dané v TP66 - OZNAČENÍ PRACOVNÍCH MÍST NA POZEMNÍCH KOMUNIKACÍCH III. VYDÁNÍ, zák.č.361/2000 Sb. v platném znění a zák.č. 13/1997 Sb. v platném znění.

SEDOZ DOPRAVNÍ ZNAČENÍ		Formát: A3	
Zodpovědná osoba: Kroměřal: Milan Chlup		Měřítko: 1:2025	Datum: PD
Tomaš Březina		Účel: PD	Číslo výkresu: 01/02
Objednatel: PORR a.s.		Page č.:	
Akce: Vyžlovka silnice III/33316 a III/33317			
Obsah: Návrh DIO - ETAPA 1.			

ETAPA 2.



Při umístění dopravního značení musí být dodrženy podmínky dané v TP66 - OZNAČENÍ PRACOVNÍCH MÍST NA POZEMNÍCH KOMUNIKACÍCH III. VYDÁNÍ, a zák.č. 361/2000 Sb. v platném znění a zák.č. 13/1997 Sb. v platném znění.

Zodpovědná osoba: Tomaš Březina	Kontroloval: Tomaš Březina	Kreslil: Milan Chlup
Objednatel: PORR a.s.		
Akce:	Výžlovka silnice III/33316 a III/33317	
Formát:	A3	
Měřítko:	1:2025	
Datum:	PD	
Účel:	PD	
Číslo výkresu:	01/02	
Page č.:		

SEDOZ
DOPRAVNÍ ZNAČENÍ

MIRO
VIMRO
STAVBY
A
BENOV
A
BUD
režité DOSS

E13 - detail

