


# P.4a Velikost parcel v lokalitě SX

Velikost parcel	Počet parcel	celková plocha	
		[m <sup>2</sup> ]	[%]
0 - 1 000 m <sup>2</sup>	124	60330	8,6
1 000 - 2 000 m <sup>2</sup>	96	130198	18,6
2 000 - 3 000 m <sup>2</sup>	60	154874	22,1
3 000 - 4 000 m <sup>2</sup>	49	165459	23,7
4 000 - 5 000 m <sup>2</sup>	13	58583	8,4
5 000 - 6 000 m <sup>2</sup>	8	42741	6,1
6 000 - 7 000 m <sup>2</sup>	1	6300	0,9
7 000 - 8 000 m <sup>2</sup>	2	15561	2,2
8 000 - 10 000 m <sup>2</sup>	2	18520	2,8
10 000 - 13 000 m <sup>2</sup>	2	23208	3,4
13 000 - 23 000 m <sup>2</sup>	1	22661	3,2
<b>Celkem</b>	<b>358</b>	<b>698435</b>	<b>100</b>

Stav k 02/2026

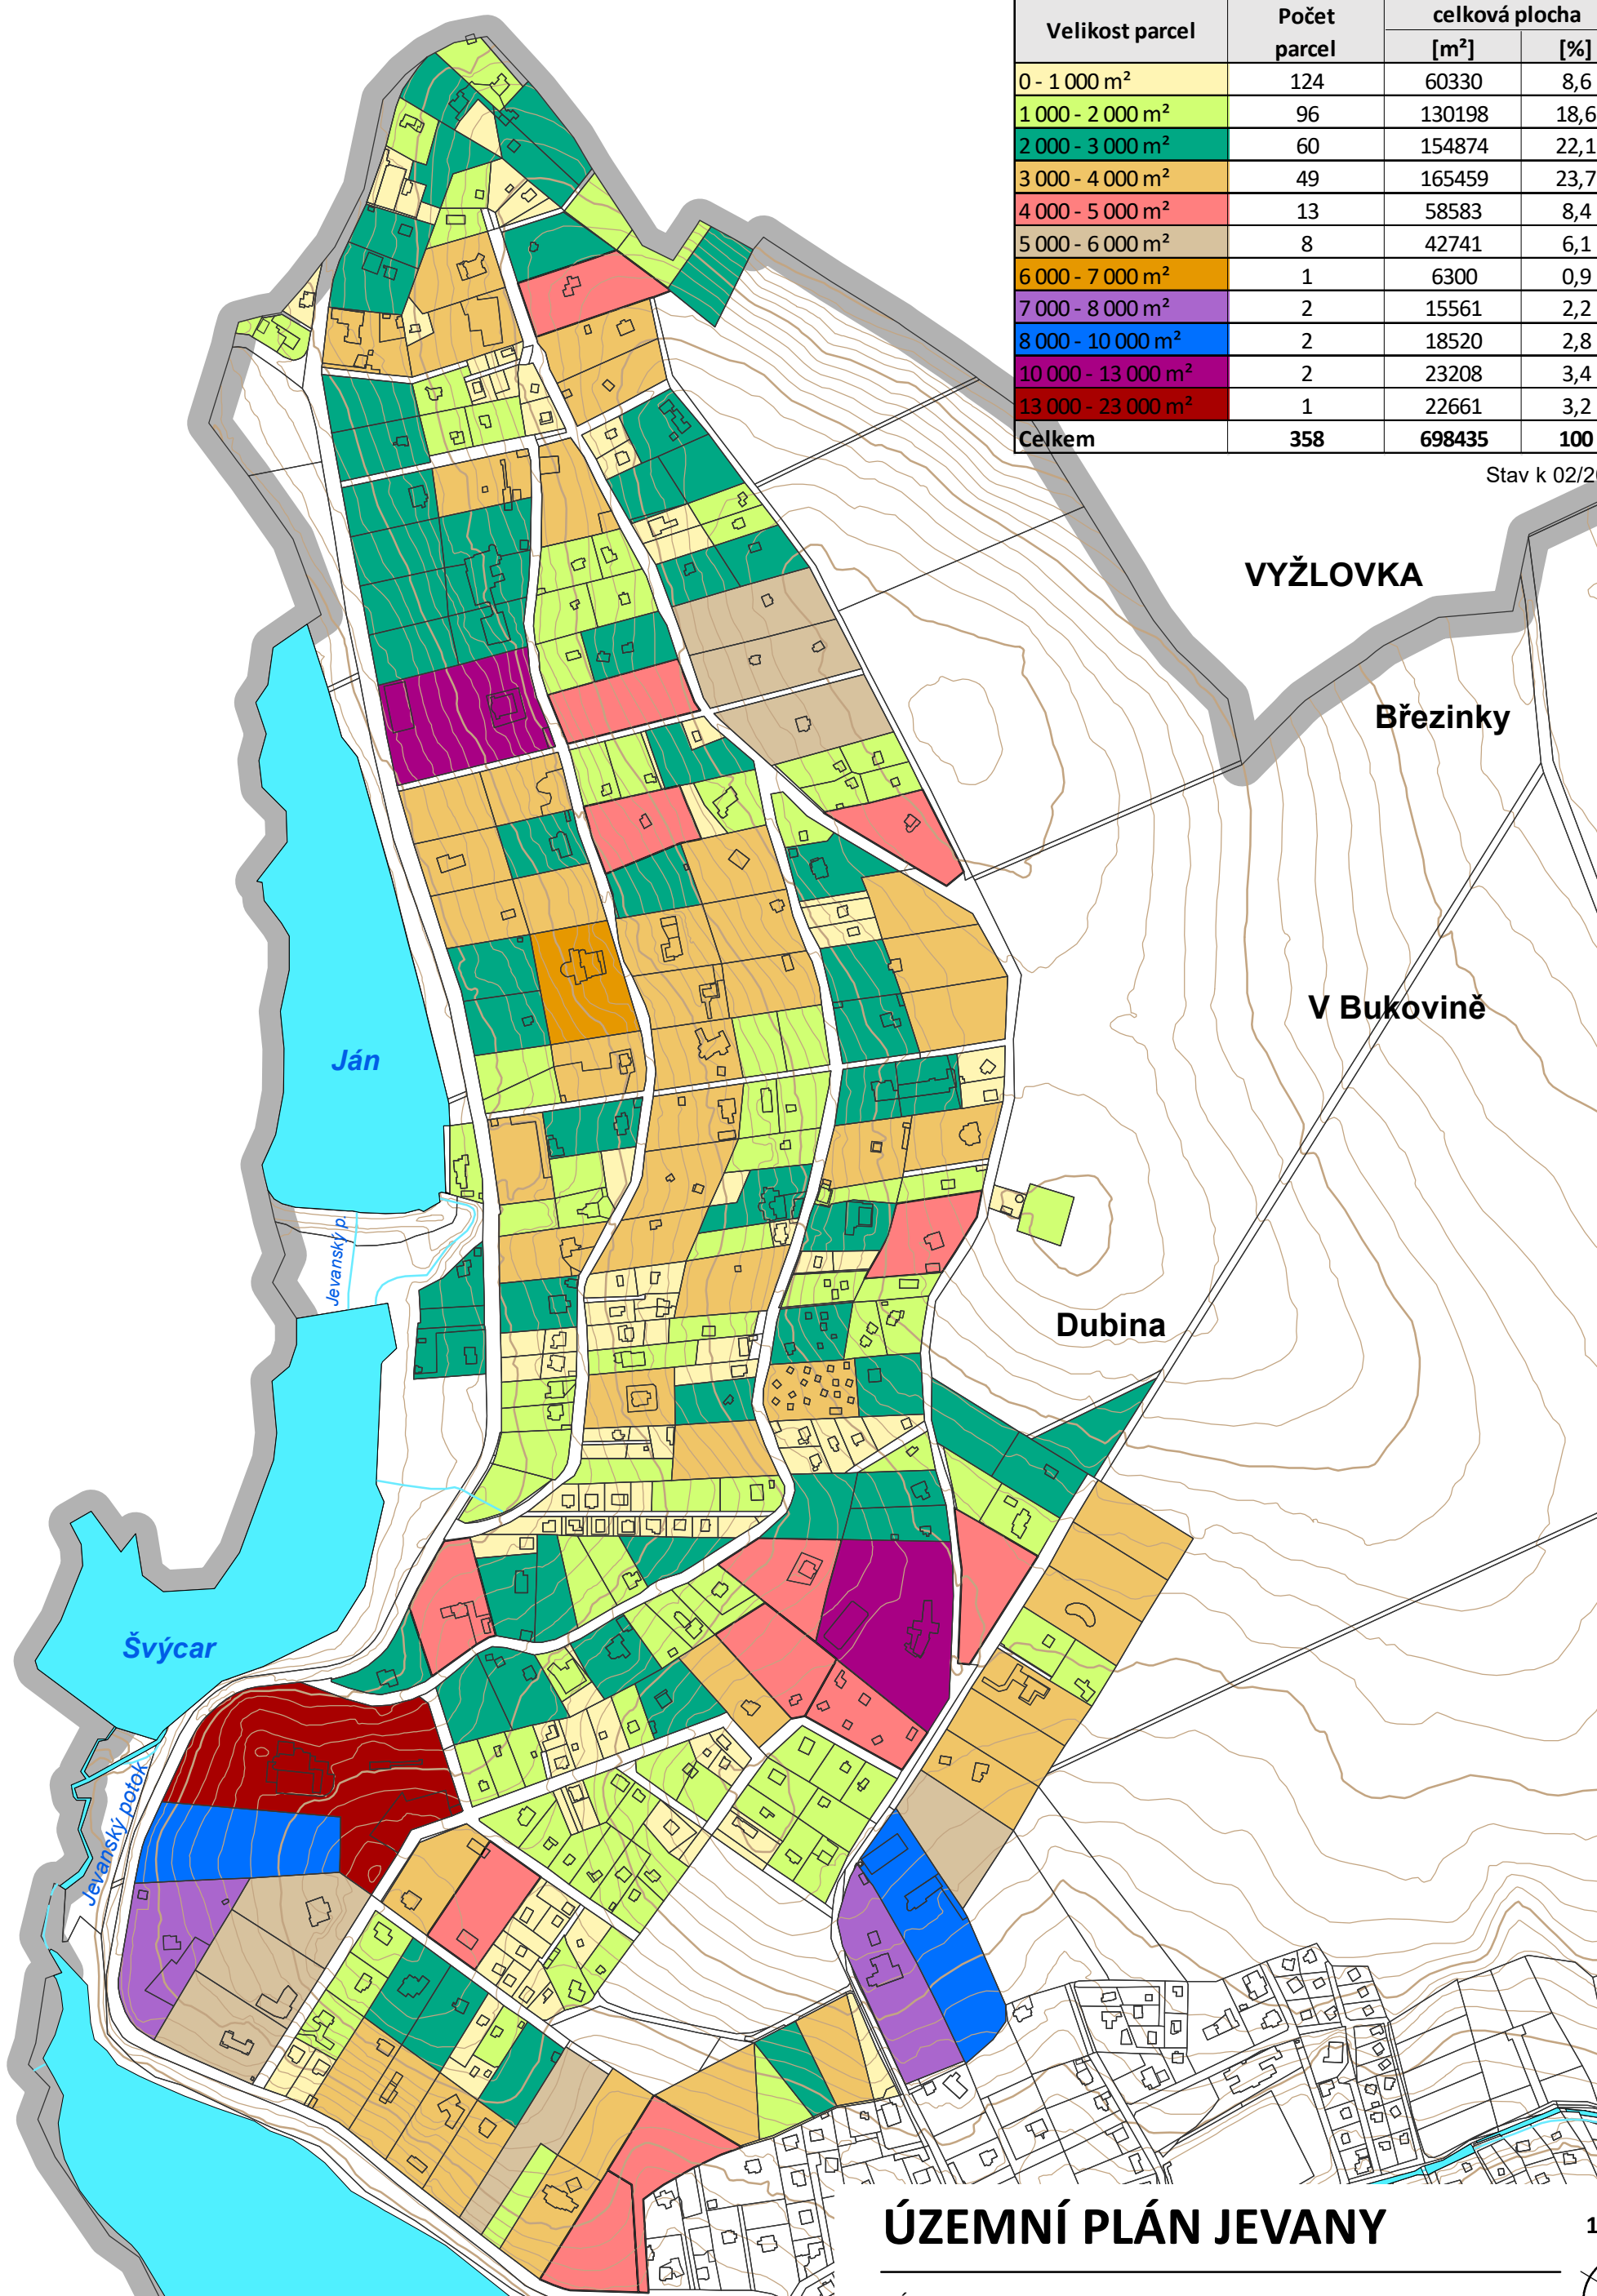

## ÚZEMNÍ PLÁN JEVANY

1 : 5 000

NÁZEV A ČÍSLO: **P.4a VELIKOST PARCEL V LOKALITĚ SX**

