


P.3 Schéma rekreační zástavby - stav 2020

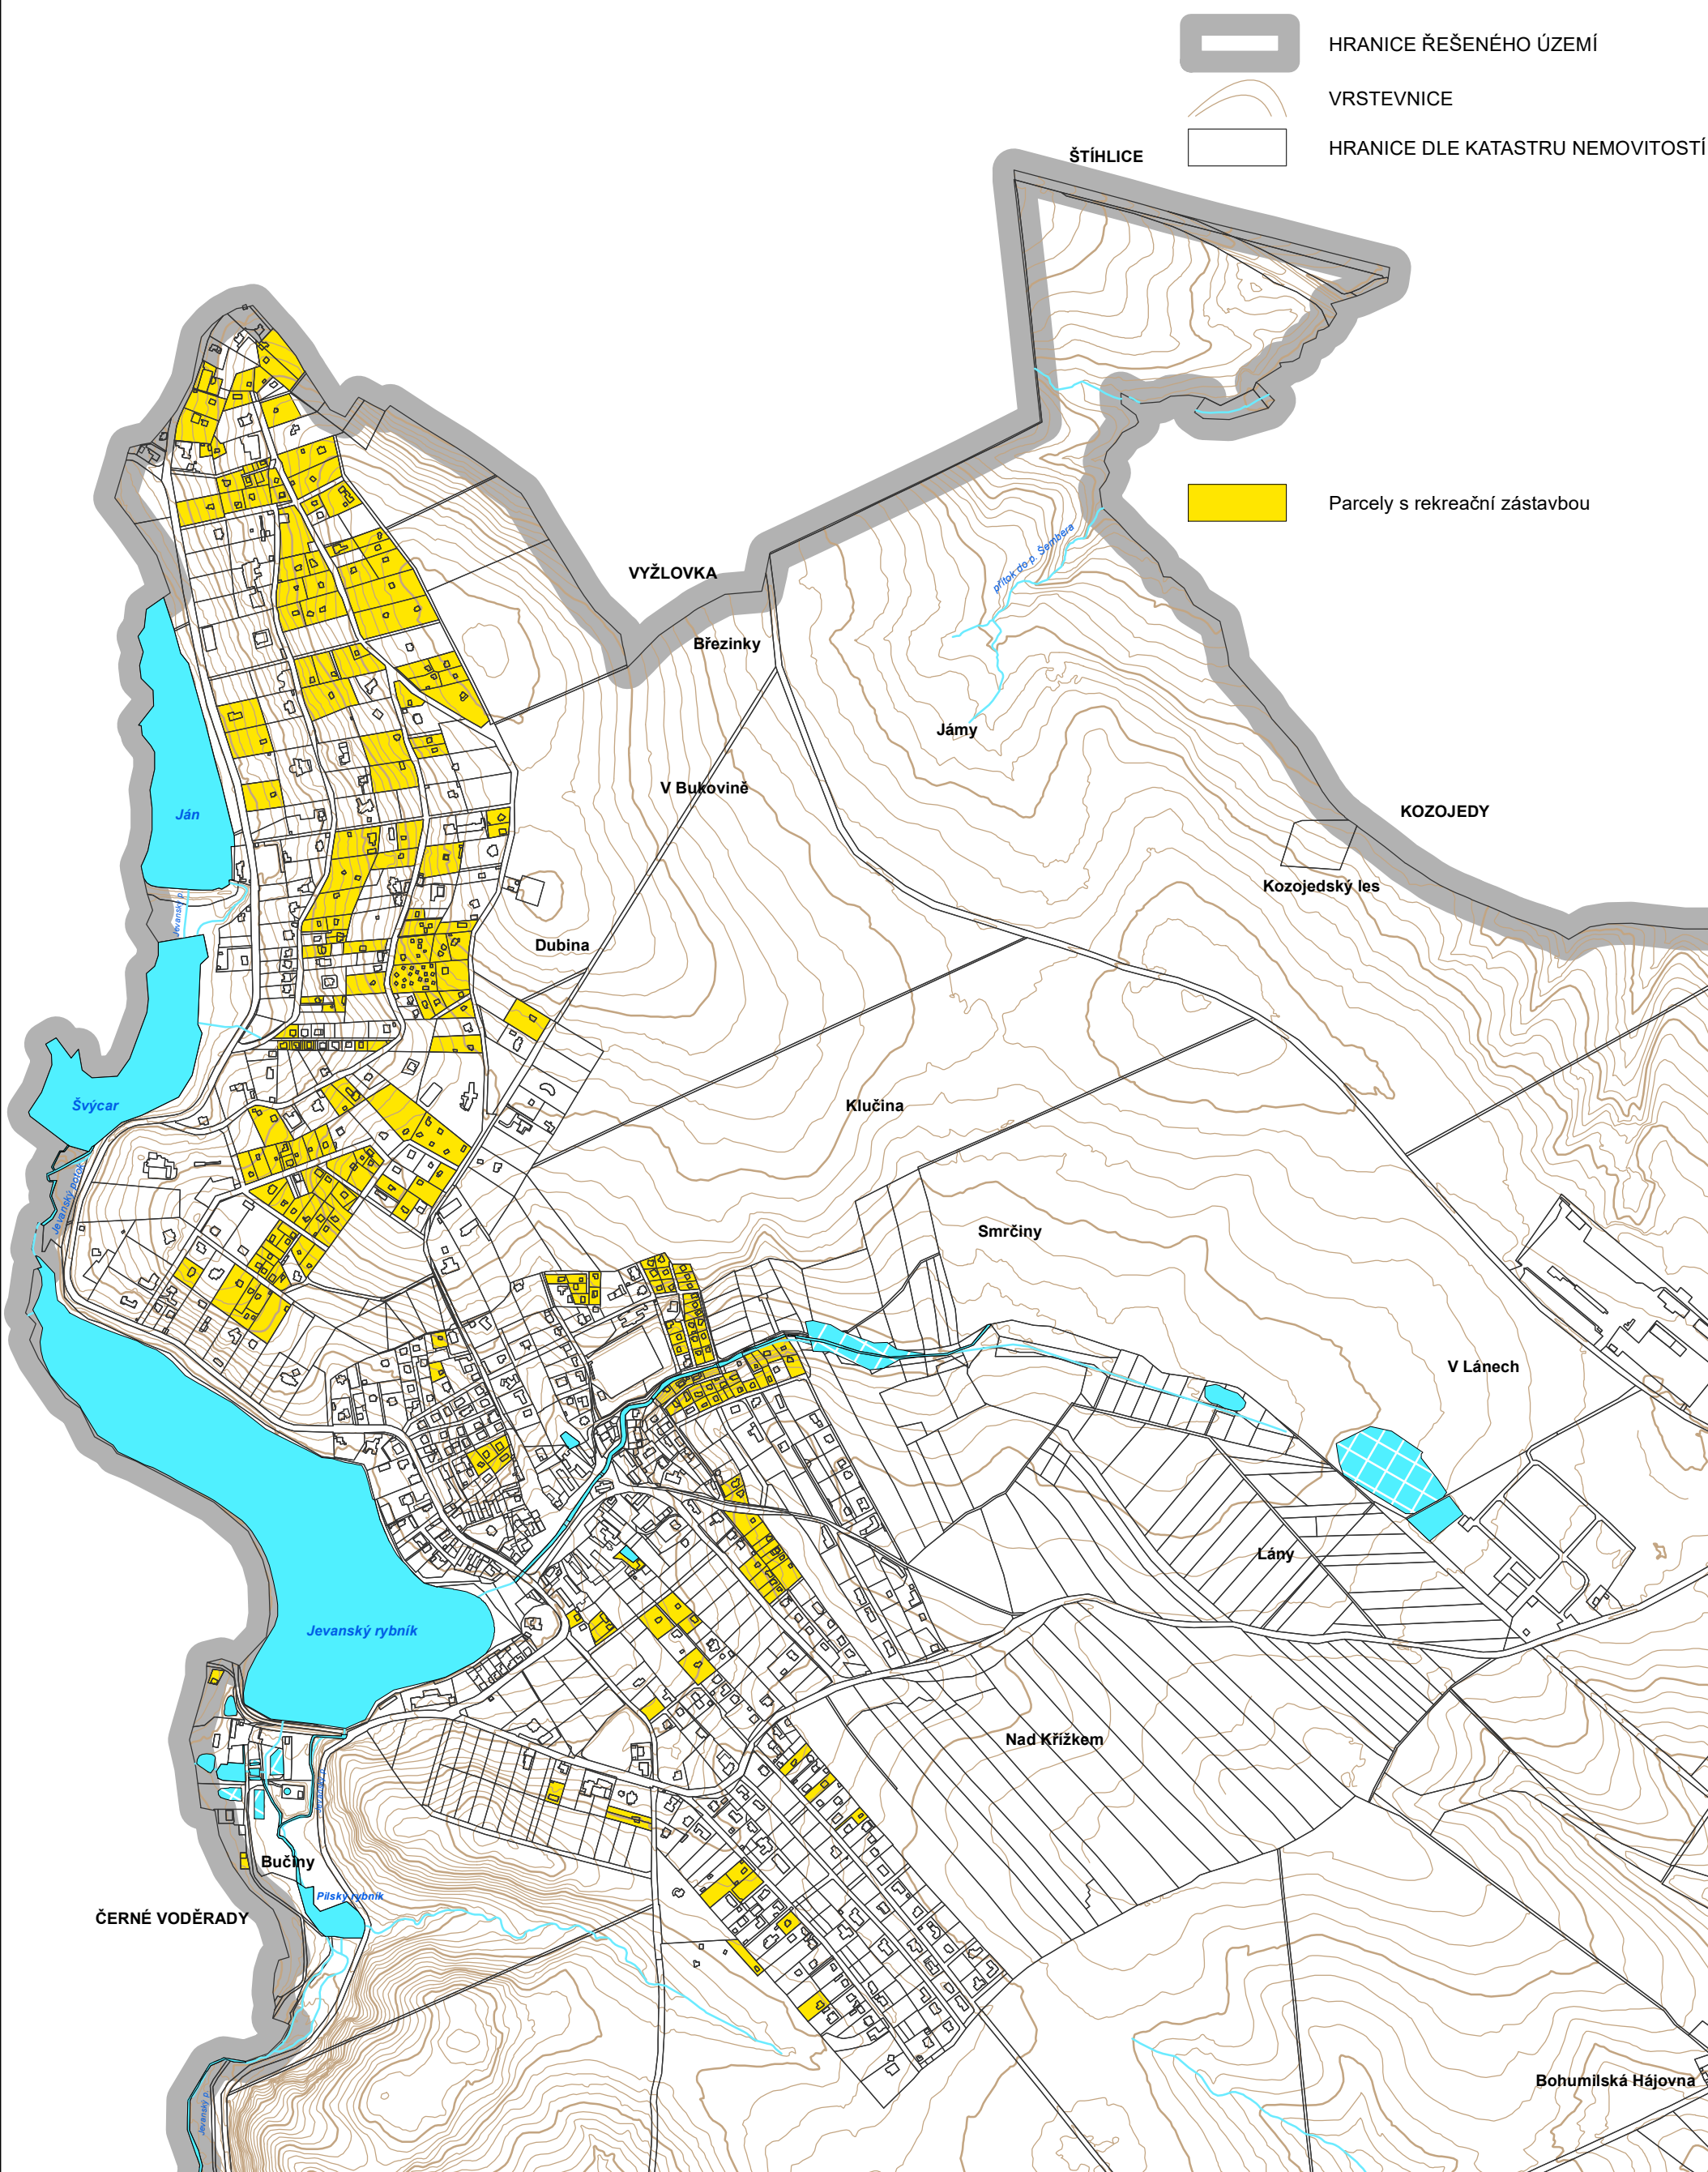

ÚZEMNÍ PLÁN JEVANY

1 : 10 000

NÁZEV **P.3 SCHÉMA REKREAČNÍ ZÁSTAVBY**
A ČÍSLO: **- STAV 2020**

0 0,5 1 km

