


# P.4b Druh pozemků v lokalitě SX dle katastru nemovitostí

Druh pozemku	počet pozemků	celková plocha	
		[m <sup>2</sup> ]	[%]
zahrada	57	68 868,00	9,9
trvalý travní porost	3	11 951,00	1,8
lesní pozemek	191	381 138,00	54,4
zastavěná plocha	350	44 544,00	6,4
ostatní plocha	139	191 934,00	27,5
<b>Celkem</b>	<b>742</b>	<b>698 435,00</b>	<b>100</b>


Stav k 02/2026

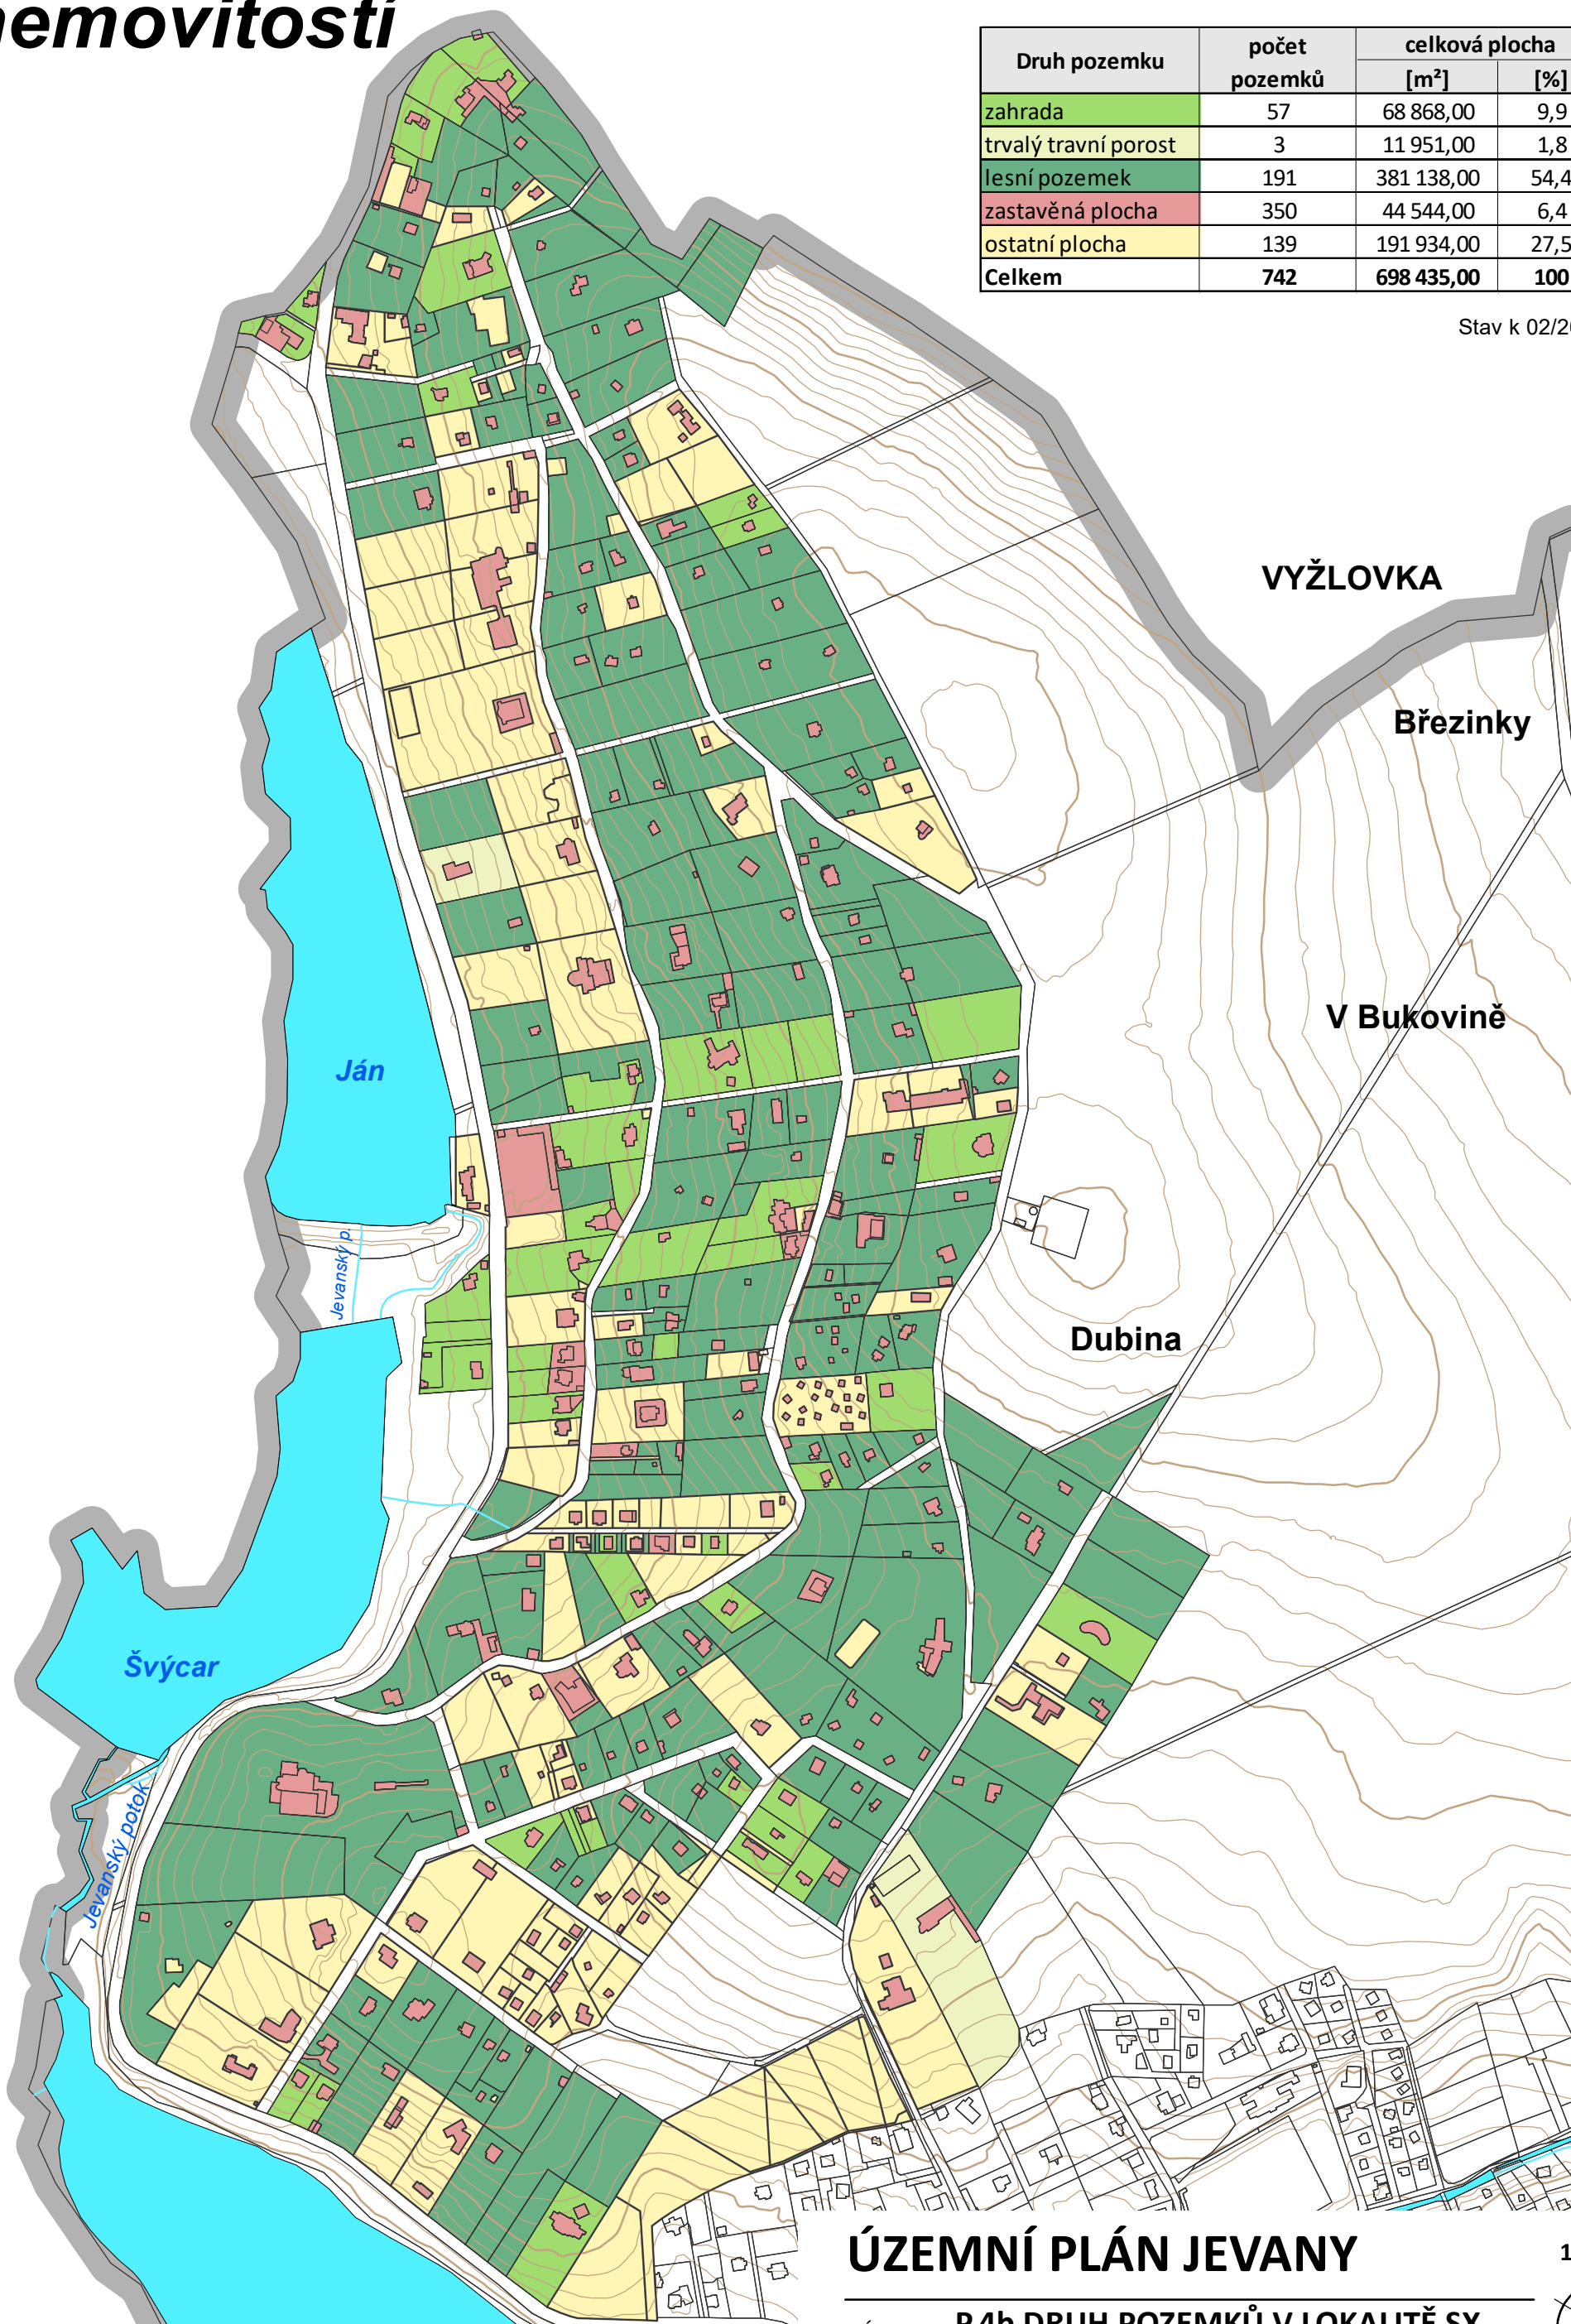

## ÚZEMNÍ PLÁN JEVANY

NÁZEV: **P.4b DRUH POZEMKŮ V LOKALITĚ SX**  
 A ČÍSLO: **DLE KATASTRU NEMOVITOSTÍ**

1 : 5 000

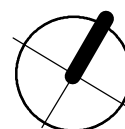

0 0,25 0,5 km