Swietelsky - REKONSTRUKCE MÍSTNÍCH KOMUNIKACÍ JEVANY, UL. KOZOJEDSKÁ A DRUŽSTEVNÍ

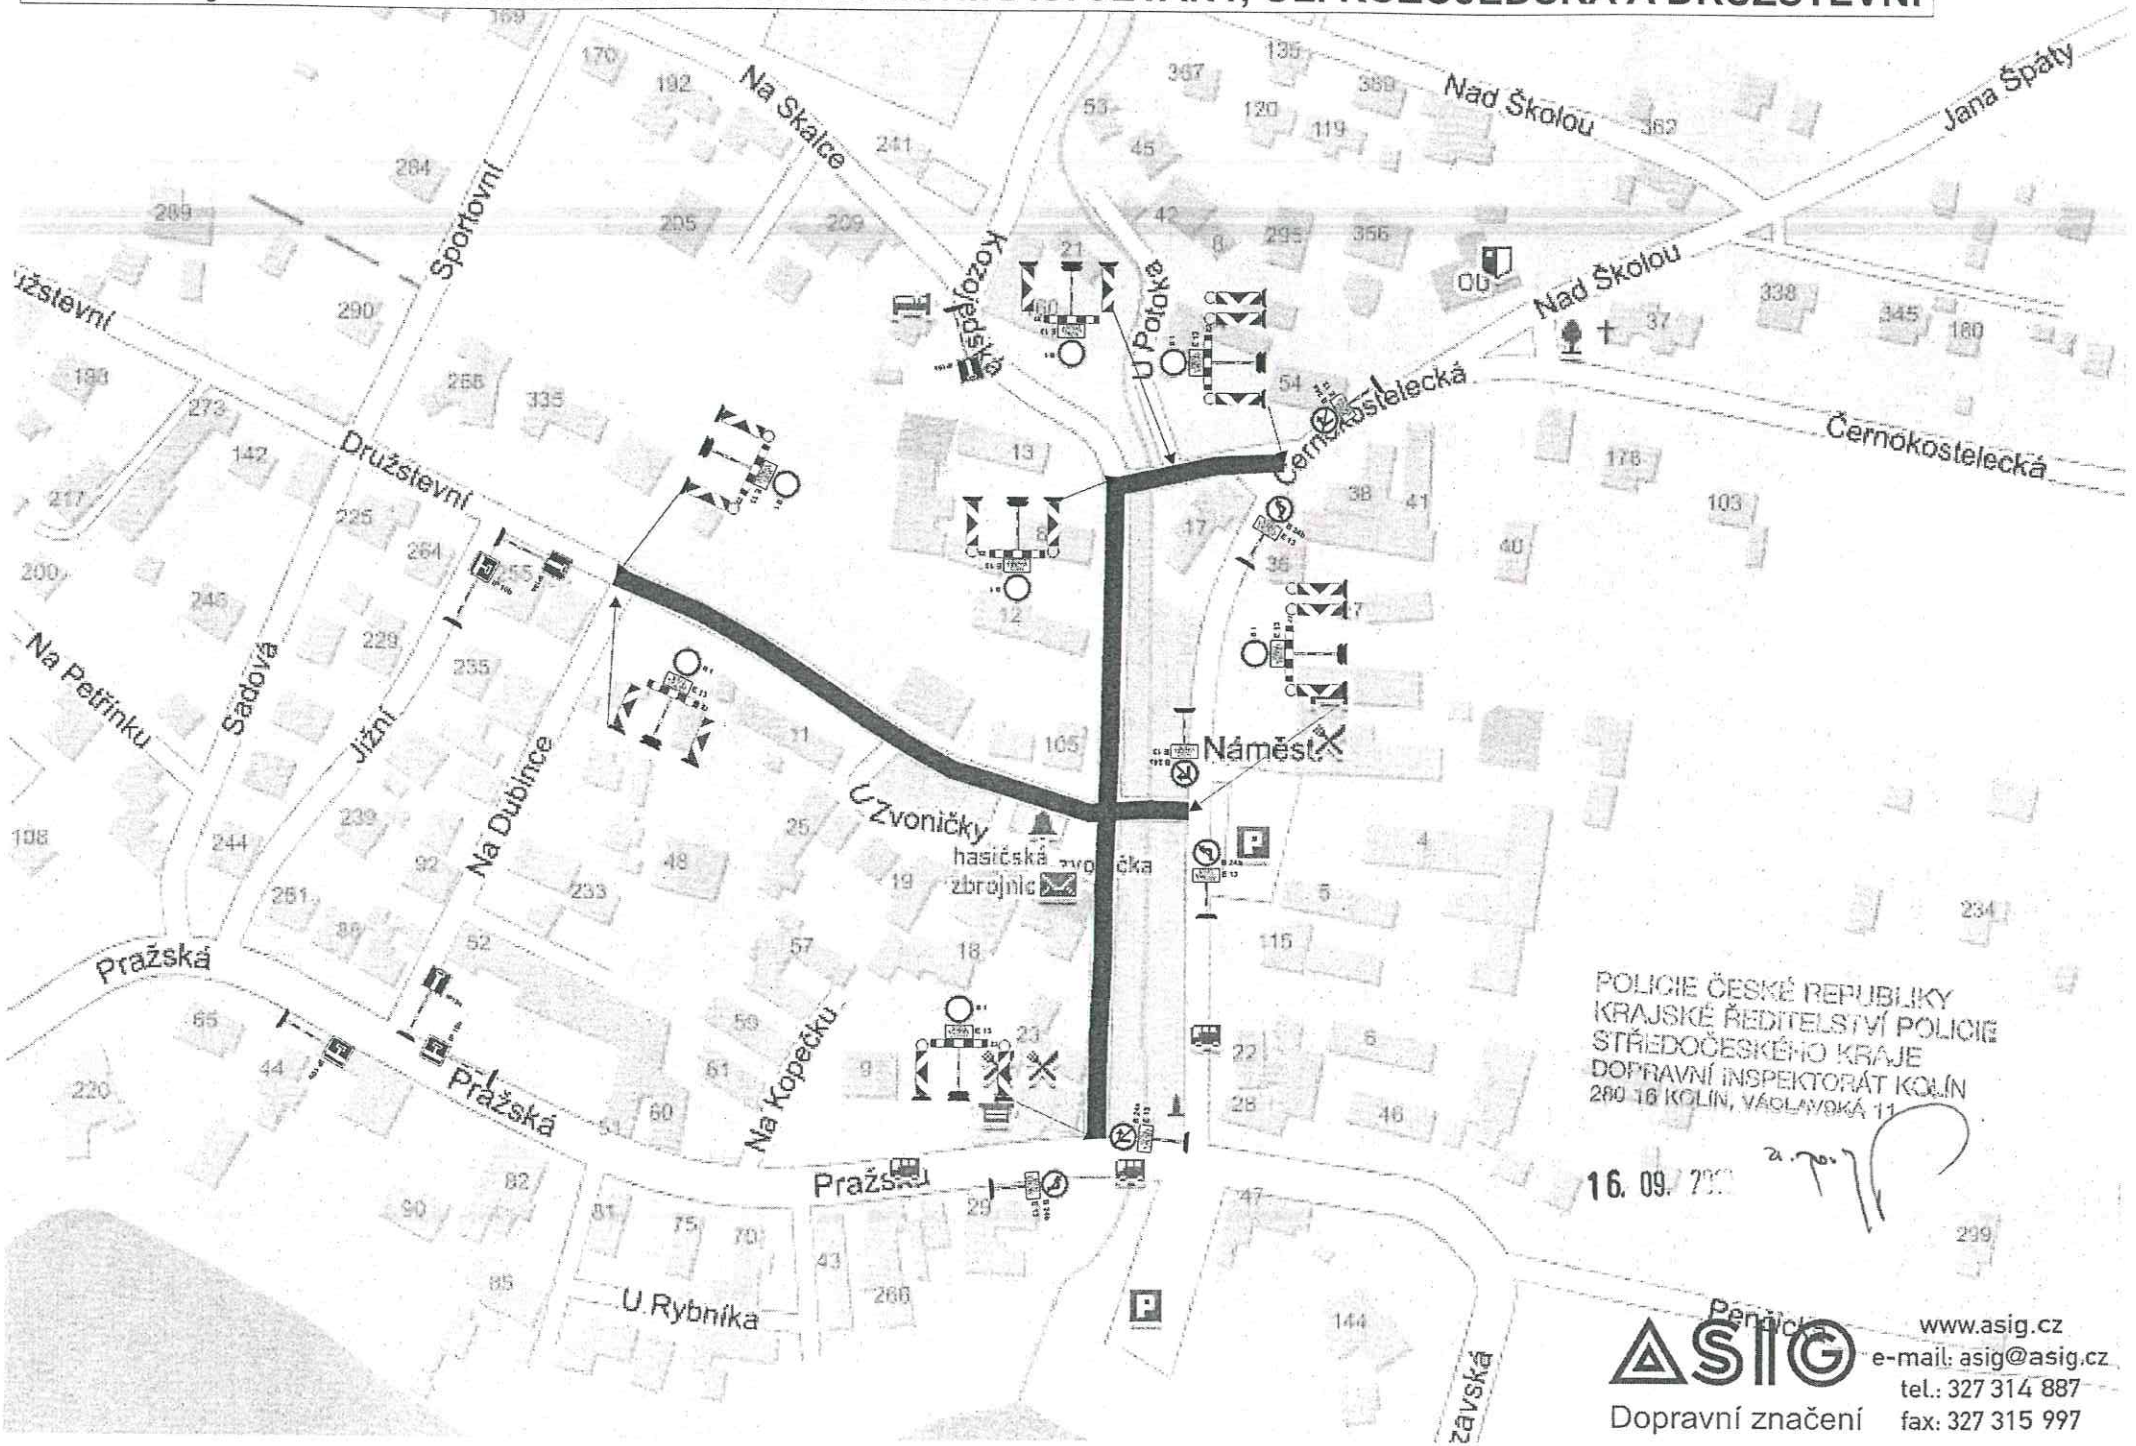

ASIG
Dopravní značení
www.asig.cz
e-mail: asig@asig.cz
tel.: 327 314 887
fax: 327 315 997