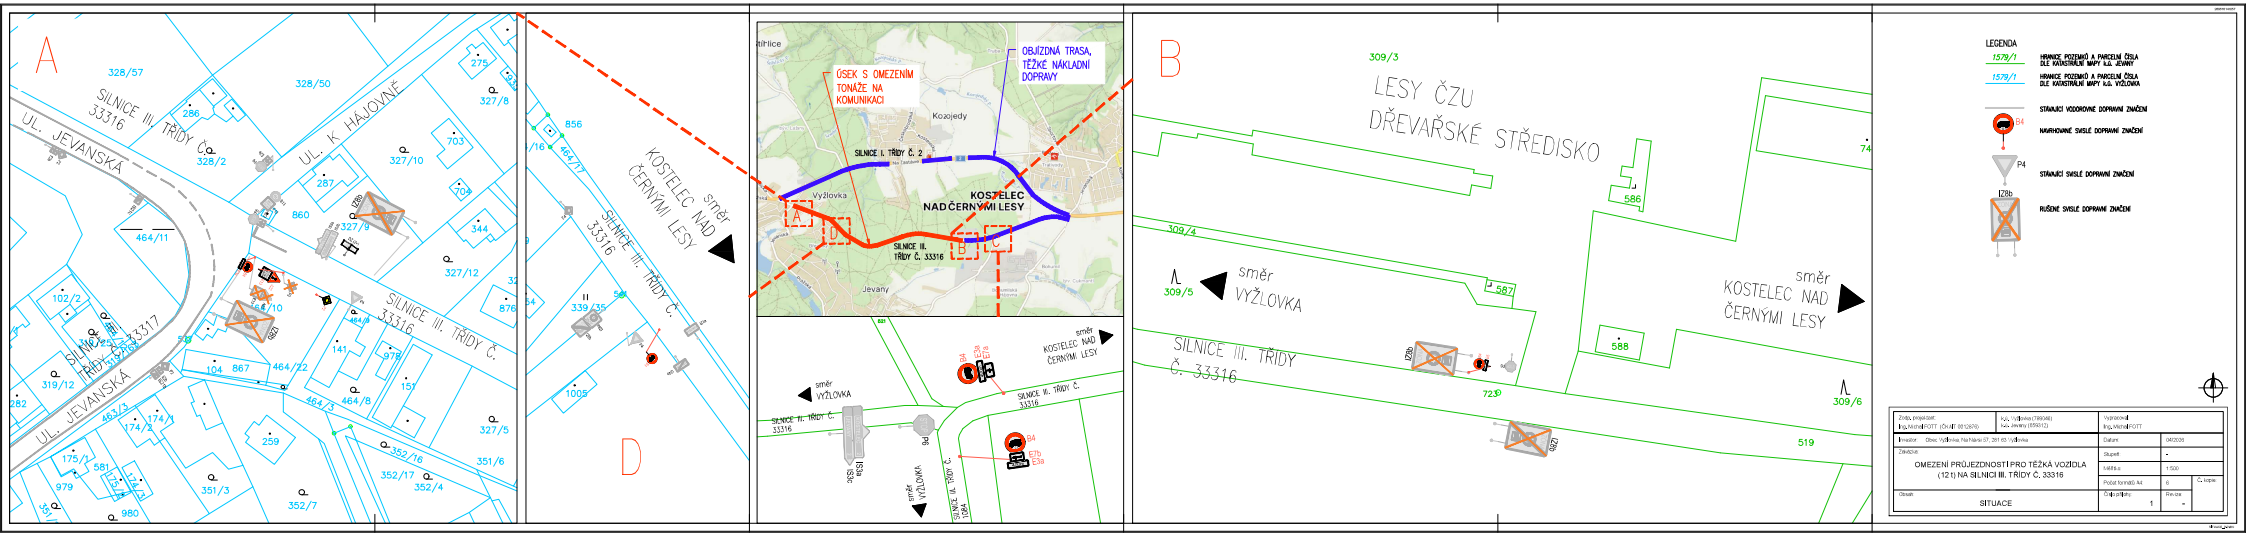
A
B
D
SILNICE III/33316 TŘÍDY Č.
UL. JEVANSKÁ
UL. K HÁJOVNĚ
SILNICE III. TŘÍDY Č. 33316
SILNICE III/33317 TŘÍDY Č.
KOSTELEC NAD ČERNÝMI LESY
směr
ÚSEK S OMEZENÍM TONÁŽE NA KOMUNIKACI
OBJÍZDNÁ TRASA, TĚŽKÉ NÁKLADNÍ DOPRAVY
SILNICE I. TŘÍDY Č. 2
SILNICE II. TŘÍDY Č. 33316
Kozojedy
Výžlovka
Jevany
LESY ČZU
DŘEVAŘSKÉ STŘEDISKO
směr VÝŽLOVKA
SILNICE III. TŘÍDY Č. 33316
LEGENDA
1579/1
HRANICE POZEMKŮ A PARCELNÍ ČÍSLA DLE KATASTRÁLNÍ MAPY K.Ú. JEVANY
1579/1
HRANICE POZEMKŮ A PARCELNÍ ČÍSLA DLE KATASTRÁLNÍ MAPY K.Ú. VÝŽLOVKA
STAVAJÍCÍ VODOROVNÉ DOPRAVNÍ ZNAČENÍ
NAVRHOVANÉ SVISLÉ DOPRAVNÍ ZNAČENÍ
STÁVAJÍCÍ SVISLÉ DOPRAVNÍ ZNAČENÍ
RUŠENÉ SVISLÉ DOPRAVNÍ ZNAČENÍ
OMEZENÍ PRŮJEZDNOSTI PRO TĚŽKÁ VOZIDLA (12 t) NA SILNICI III. TŘÍDY Č. 33316
SITUACE