Územní plán Jevany

1.6 Výkres koncepce veřejné infrastruktury - doprava

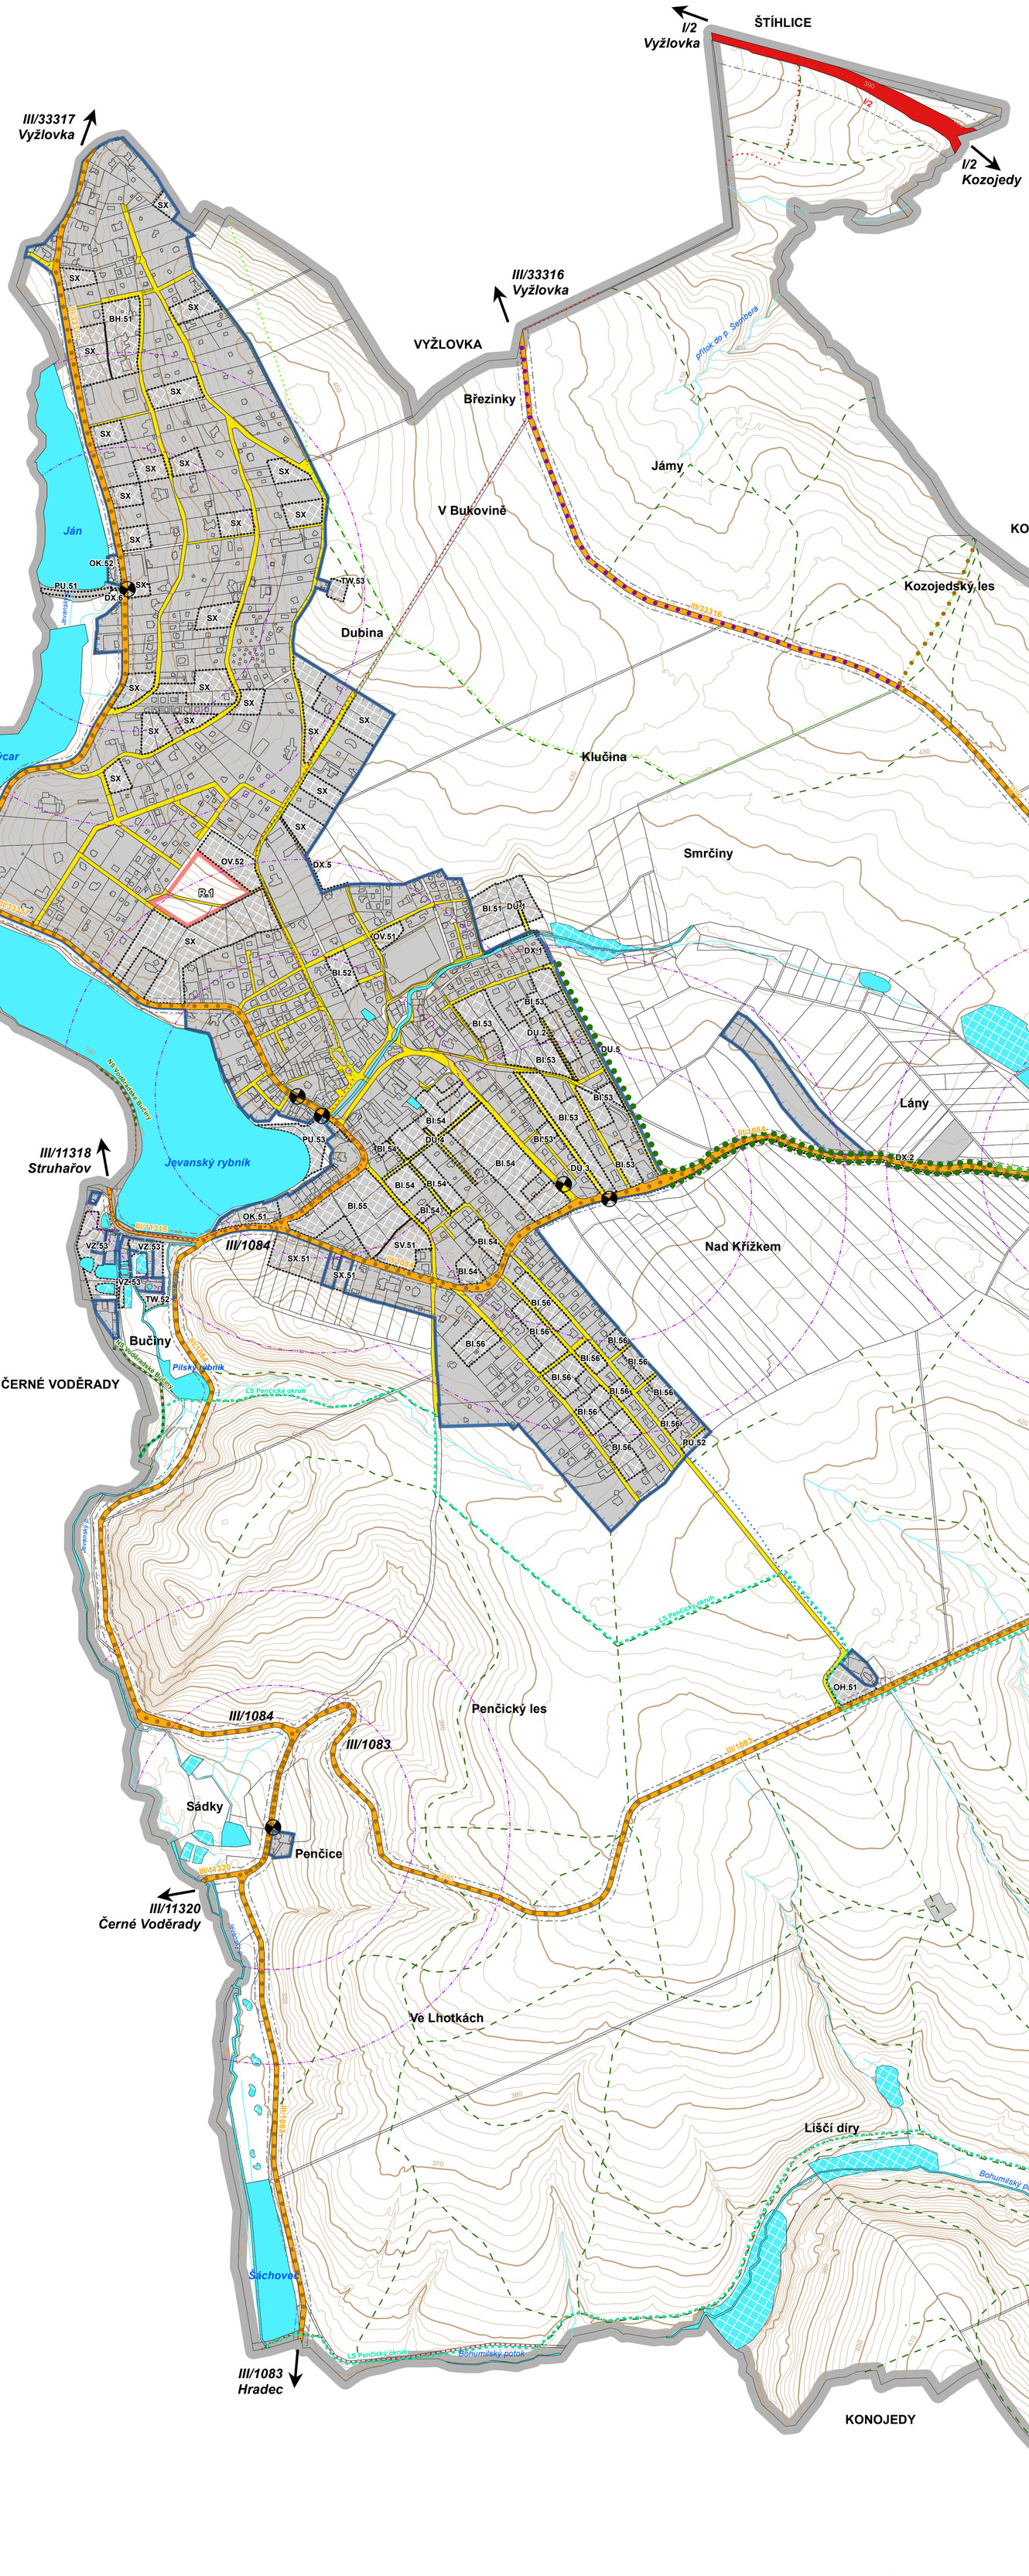

HRANICE ŘEŠENÉHO ÚZEMÍ
HRANICE ZASTAVĚNÉHO ÚZEMÍ
VRSTEVNICE
HRANICE DLE KATASTRU NEMOVITOSTÍ
PLOCHY ZMĚN (ZASTAVITELNÉ, TRANSFORMAČNÍ)
R.1 ÚZEMNÍ REZERVA - OV, OK, PU

stav	návrh	
		Zastavěné území

DOPRAVNÍ INFRASTRUKTURA

stav	návrh	
		Silnice I. třídy
		Silnice II. třídy
		Silnice III. třídy
		Místní komunikace
		Účelové komunikace
		Cyklistické trasy evidované
		Cyklotrasa Vyžlovka - Kostelec nad Černými lesy, navrhovaná dle Generelu cyklotras a cyklostezek Středočeského kraje
		Lesní cesty
		Turistické a cyklistické trasy
		Naučná stezka Voděradské bučiny
		LS Pencický okruh
		Zastávka autobusu
		Izochrony 300 a 500 m
		Ochranné pásmo komunikací

DALŠÍ ZOBRAZOVANÉ JEVY

stav	návrh	
		Povrchový stálý vodní tok
		Povrchový občasný vodní tok
		Stromořadí

Podepsal Ing. arch. Jaroslav Sixta
DN: cn=Ing. arch. Jaroslav Sixta, c=CZ, o=ČESKÁ KOMORA ARCHITEKTŮ, ou=00876, email=jaroslavsixta0@gmail.com
Datum: 2026.04.16 15:34:36 +02'00'

0 50 100 200 300 400 500 m

ÚZEMNÍ PLÁN JEVANY

NÁVRH ÚZEMNÍHO PLÁNU PRO PROJEDNÁNÍ

OBJEDNATEL: **Obecní úřad Jevany**
p. starostka Pavlína Kratochvílová
Černokostelecká 49, 281 66, Jevany
mob.: 321 678 177; email: urad@obecjevany.cz

POŘIZOVATEL: **Městský úřad Říčany**
Komenského nám. 1619/2, 251 01 Říčany
Odbor územního plánování a regionálního rozvoje
Ing. Čestmíra Šťastná
tel.:323 618 201; email: cestmira.stastna@ricany.cz

ZHOTOVITEL: **Ing. arch. Jaroslav Sixta**
U Bulhara 1611/3, 110 00 Praha 1
mob.: 602 627 975, email: jaroslavsixta0@gmail.com
číslo zakázky: S-2023-012-00
ZPRACOVATELÉ:
Ing. arch. Jaroslav Sixta,
Ing. arch. Adéla Novanská

NÁZEV A ČÍSLO: **1.6 VÝKRES KONCEPCE VEŘ. INFR. - DOPRAVA**

MĚŘÍTKO: **1:5 000** FORMÁT: **A0**

DATUM: **02/2026** ČÍSLO PARÉ:

ZASTAVĚNÉ ÚZEMÍ BYLO VYMEZENO K 1. 2. 2026
ZPRACOVÁNO NA PODKLADU KATASTRÁLNÍ MAPY K 1. 2. 2026