Územní plán Jevany
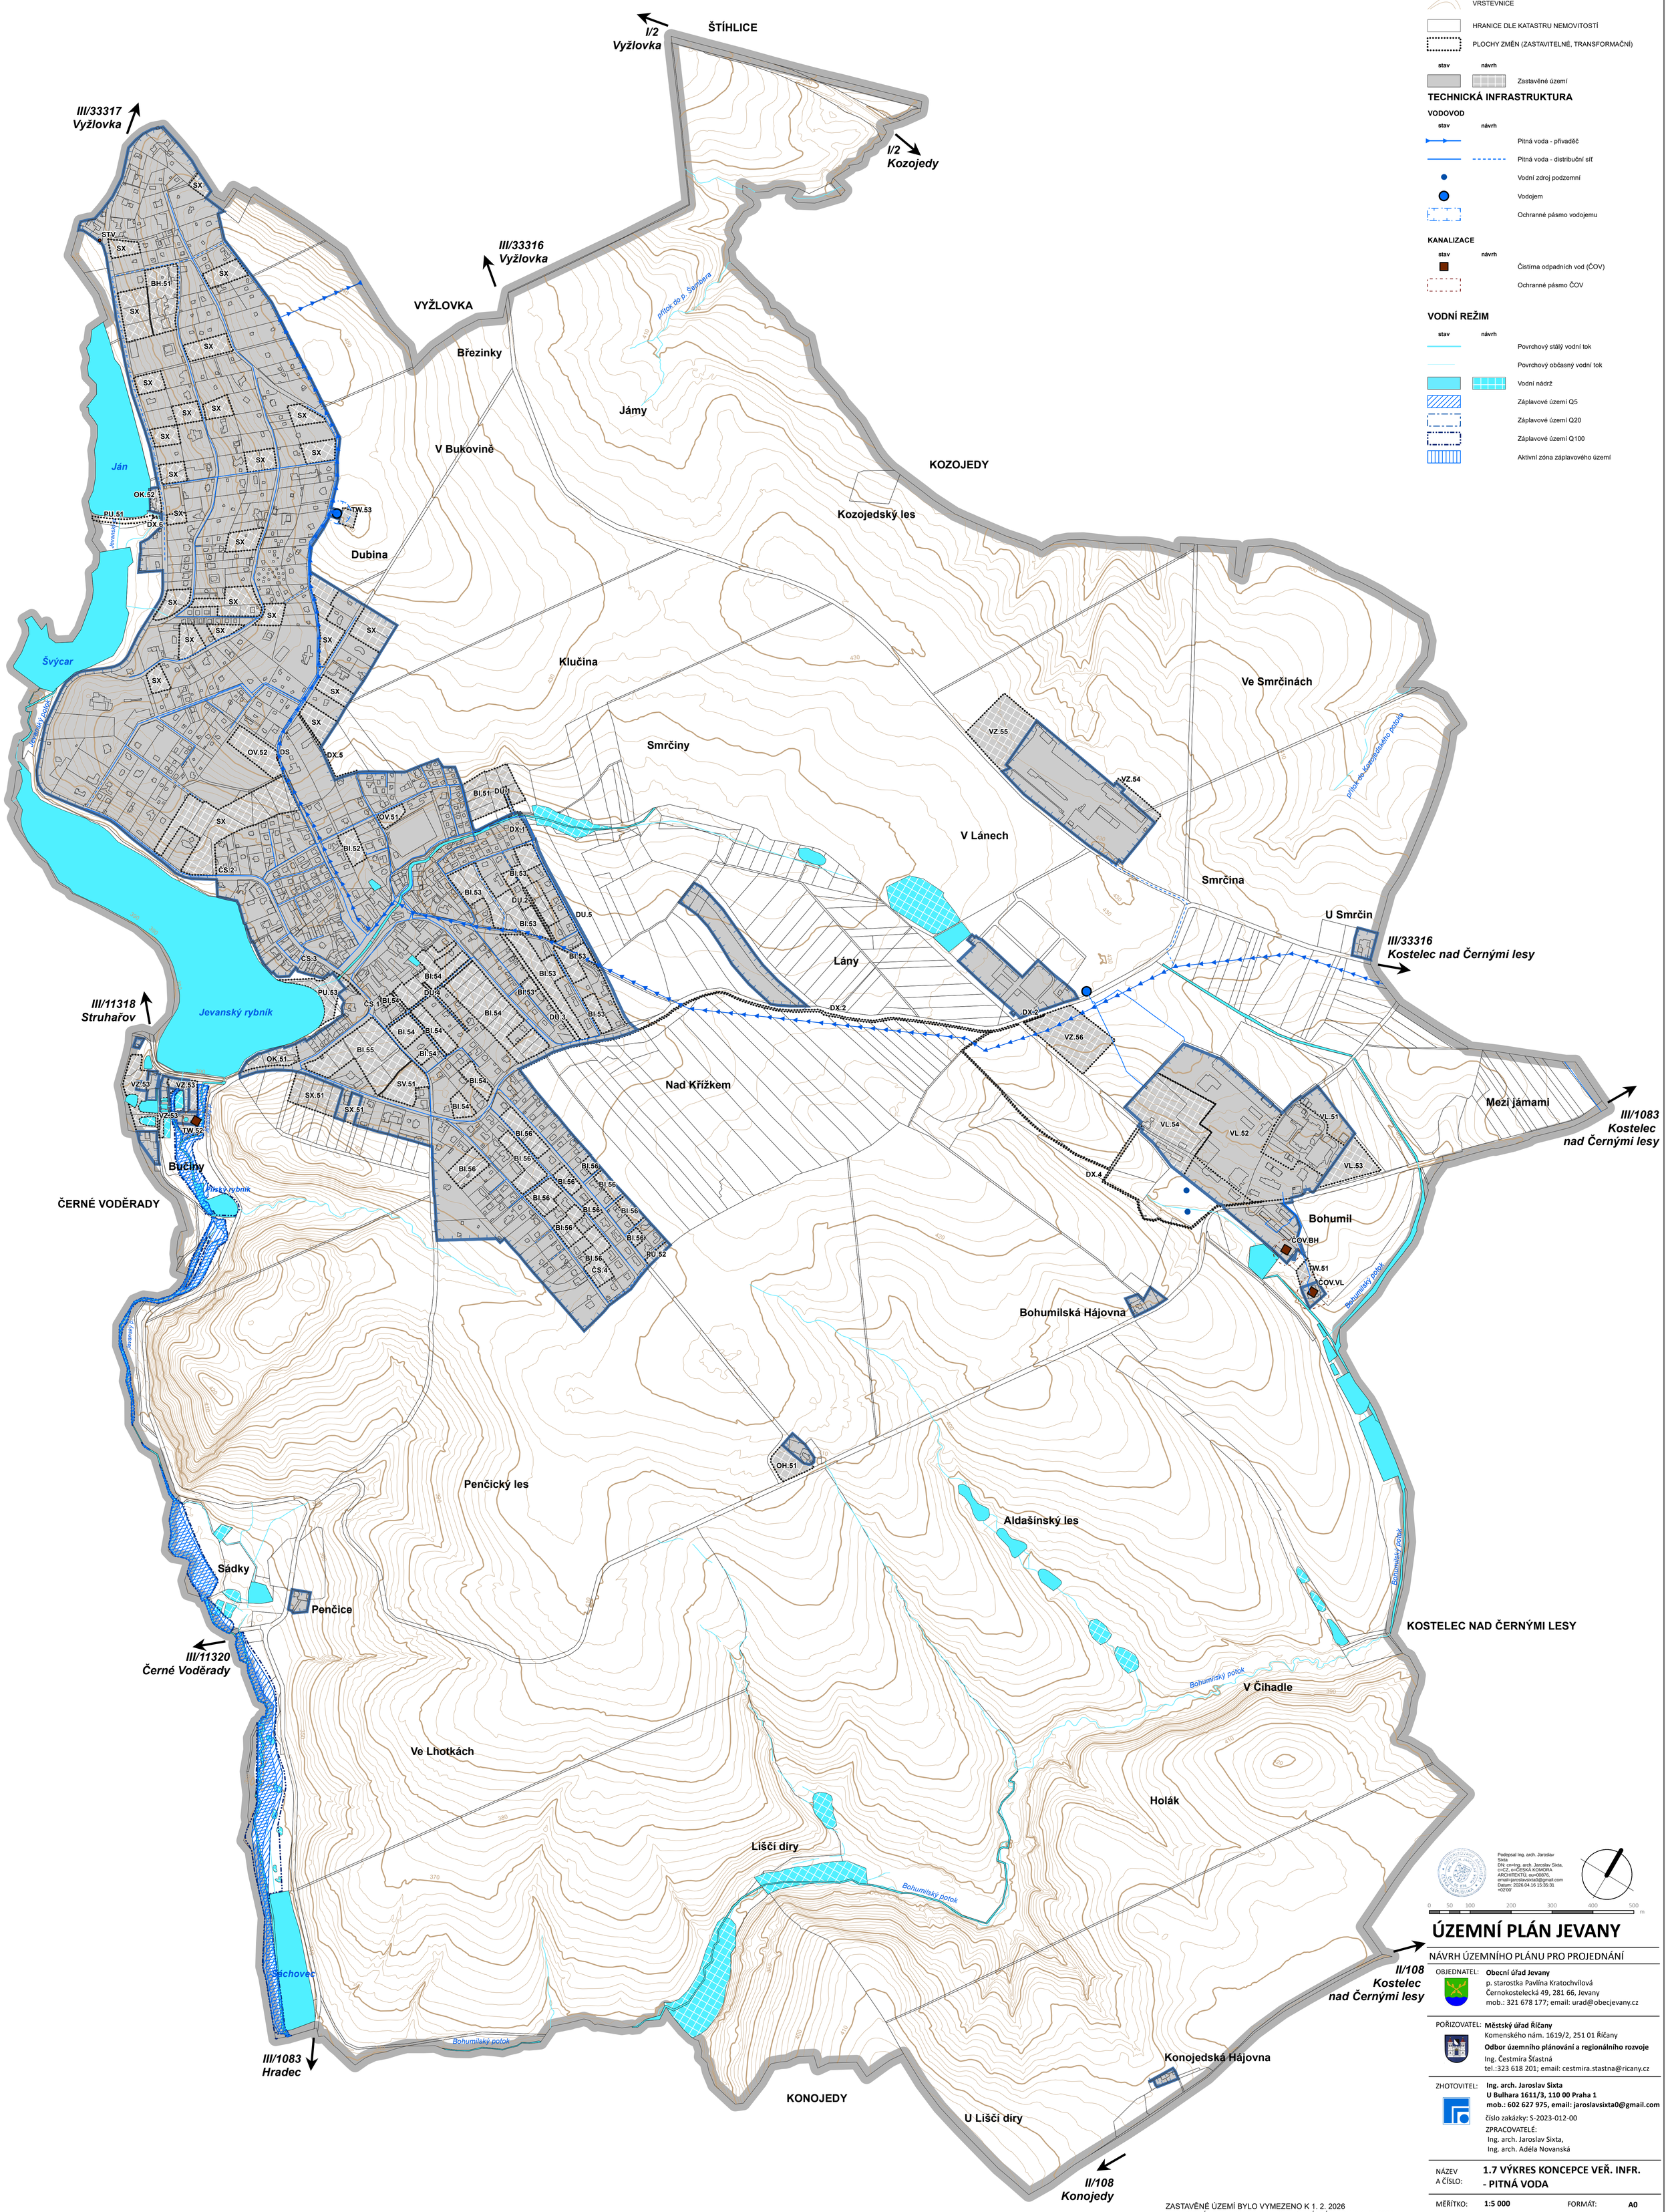
1.7 Výkres koncepce veřejné infrastruktury - pitná voda