


Územní plán Jevany

1.9 Výkres koncepce veřejné infrastruktury - energetika

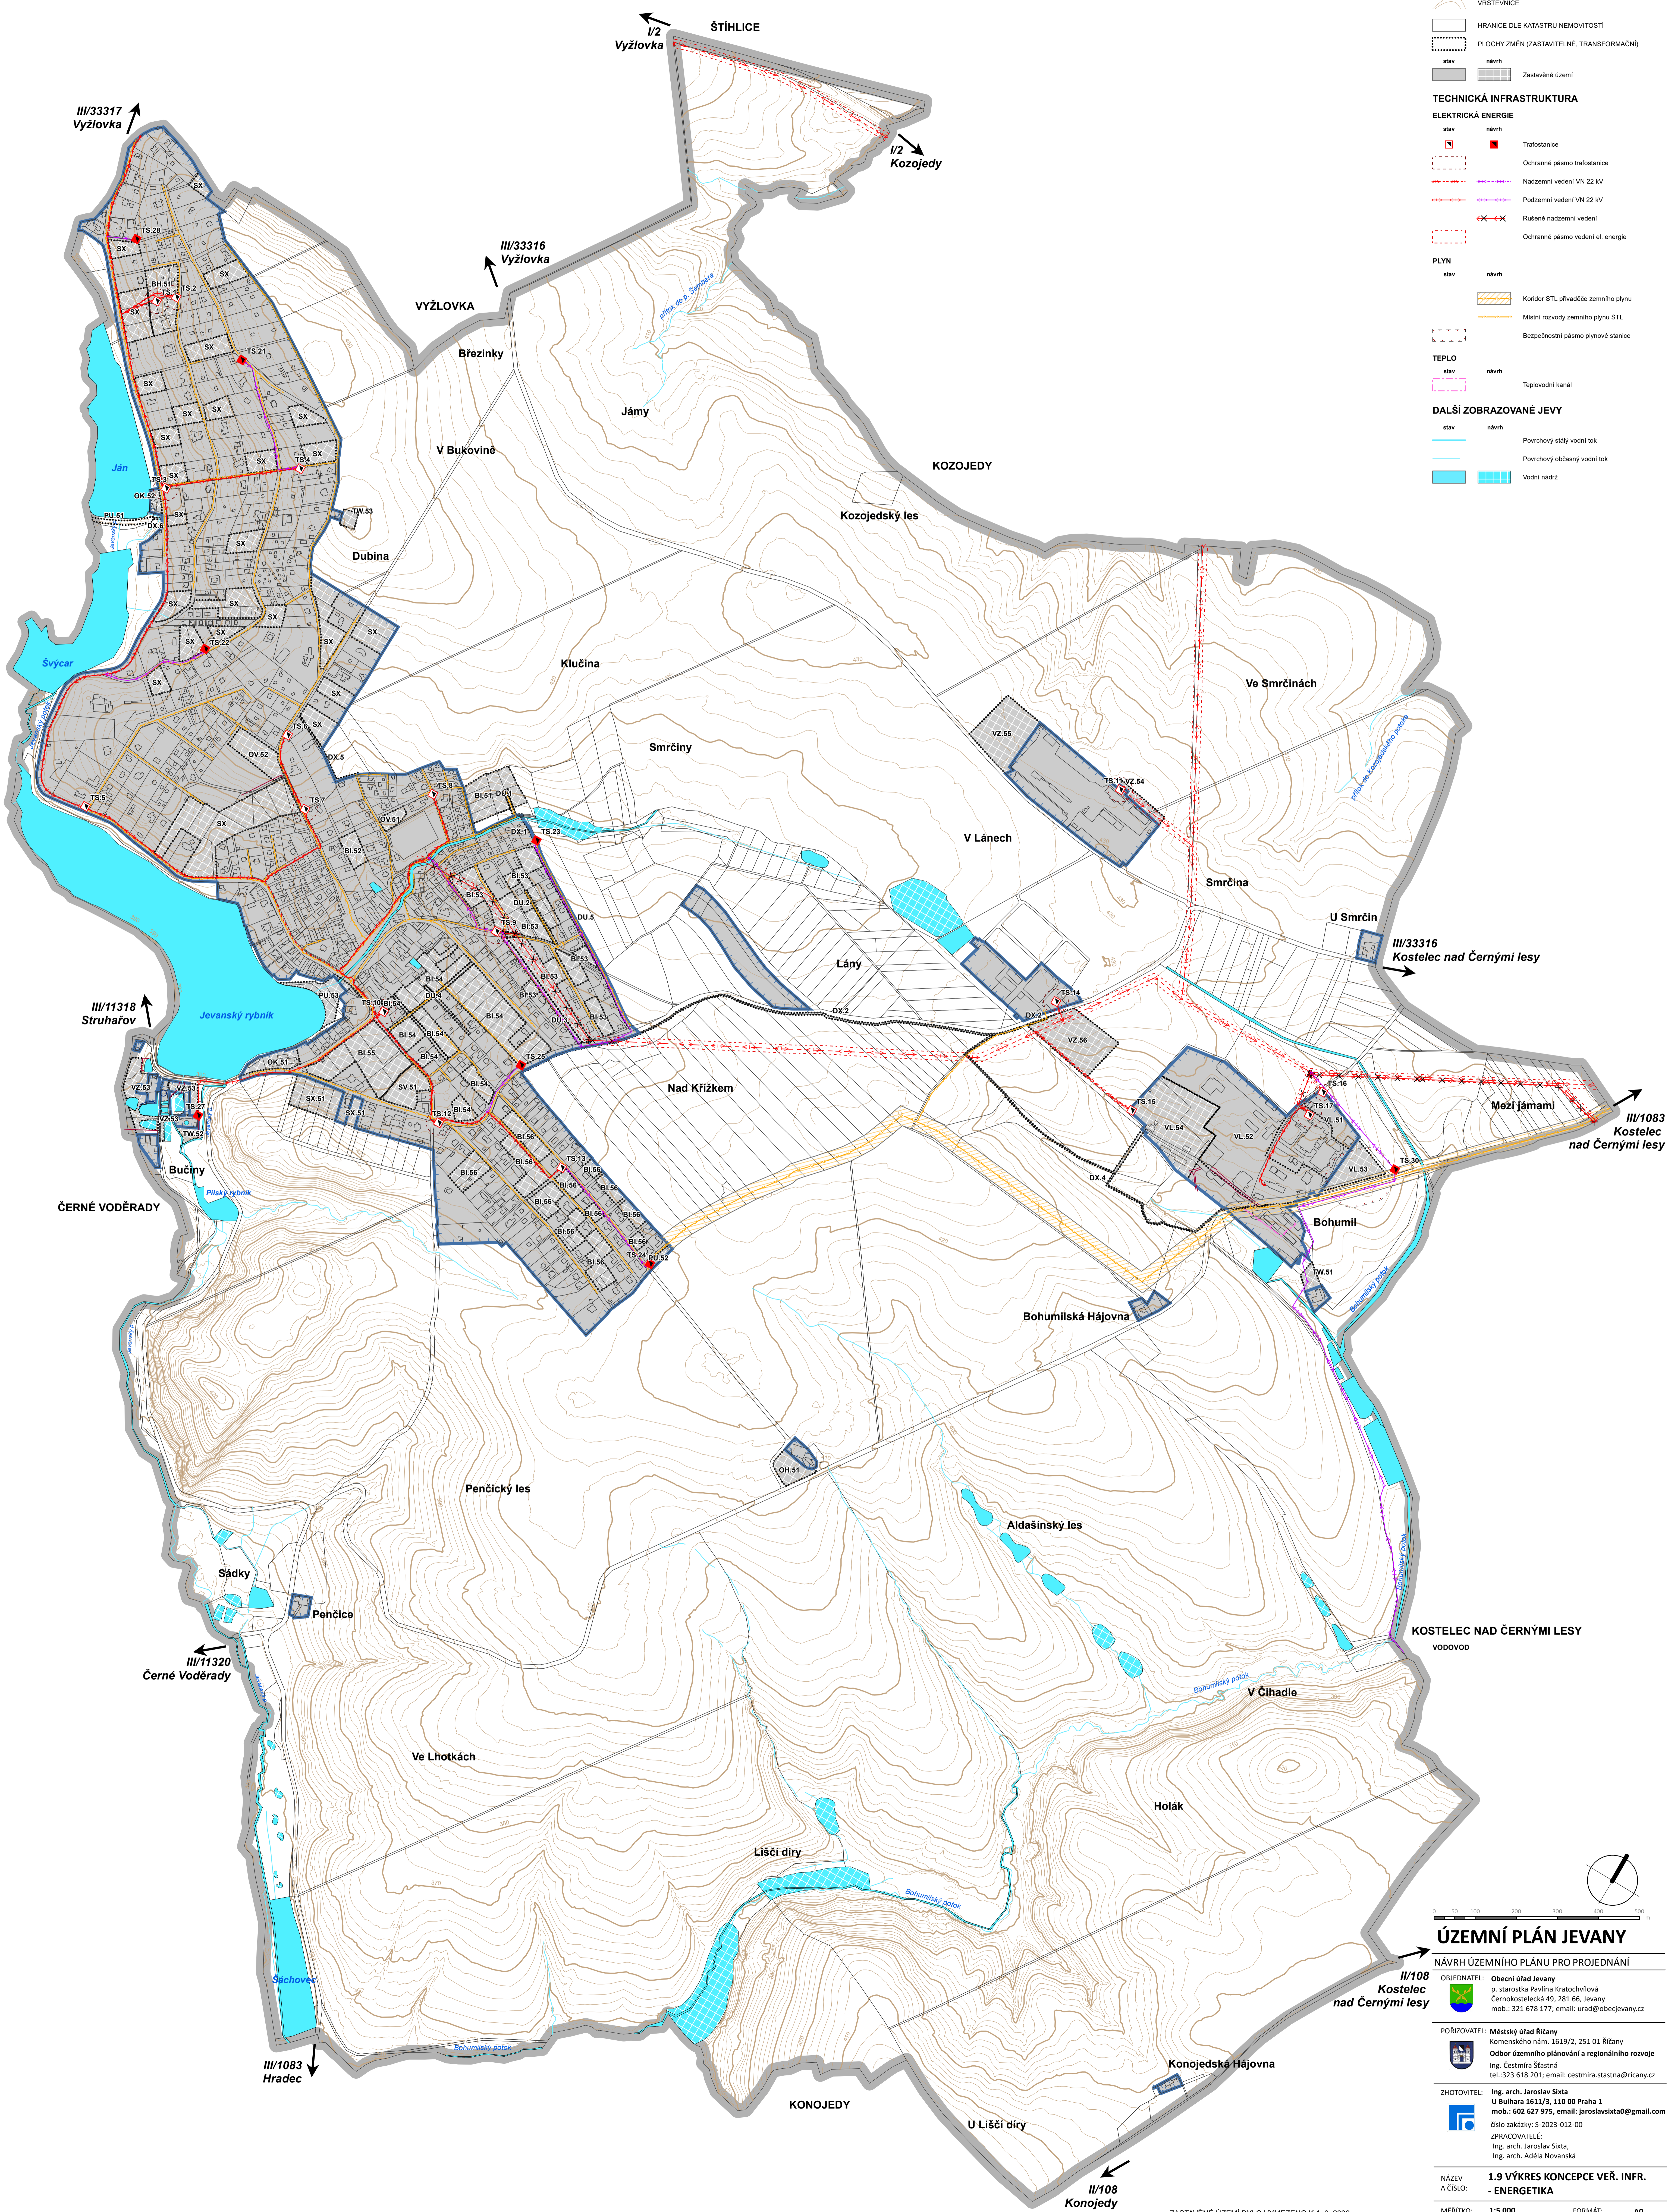

ÚZEMNÍ PLÁN JEVAŇ
NÁVRH ÚZEMNÍHO PLÁNU PRO PROJEDNÁNÍ

II/108
Kostelec nad Černými lesy

OBEDNATEL: Obecní úřad Jevany
p. starostka Pavlína Kratochvílová
Černokostelecká 49, 281 66, Jevany
mob: 321 678 177; email: urad@obecjevany.cz

PORIZOVATEL: Městský úřad Říčany
Komenského nám. 1619/2, 251 01 Říčany
Odbor územního plánování a regionálního rozvoje
Ing. Cestmíra Štátník
tel: 323 638 201; email: cestmira.statna@ricany.cz

ZHOTOVITEL: Ing. arch. Jaroslav Štáta
U Bulhara 1611/3, 110 00 Praha 1
mob: 602 627 975; email: jaroslavstata@gmail.com
číslo zakázky: S-2023-012-00

ZPRACOVATEL: Ing. arch. Jaroslav Štáta,
Ing. arch. Adéla Nováková

NÁZEV A ČÍSLO: 1.9 VÝKRES KONCEPCE VEŘ. INFR. - ENERGETIKA

MĚŘÍTKO: 1:5 000 **FORMÁT:** A0

DATUM: 02/2026 **ČÍSLO PARÉ:**

ZASTAVĚNÉ ÚZEMÍ BYLO VYMEZENO K 1. 2. 2026
ZPRACOVÁNO NA PODKLADU KATASTRÁLNÍ MAPY K 1. 2. 2026